

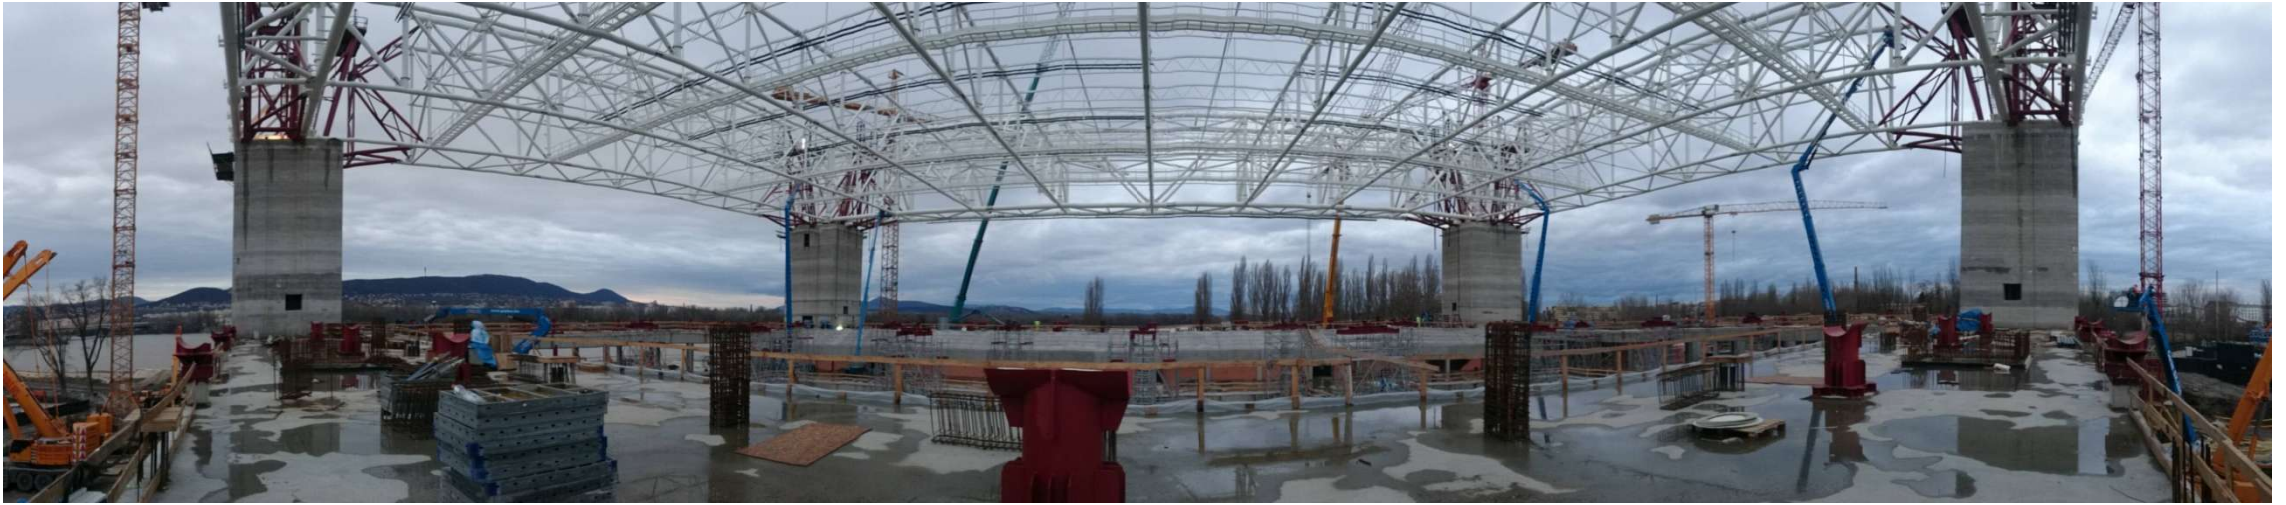
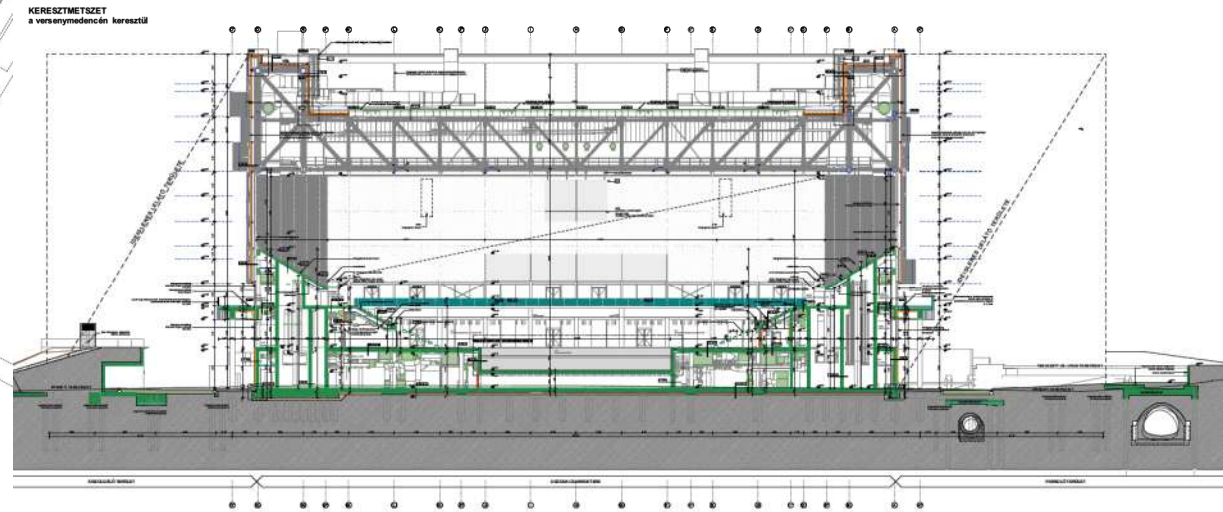


Dagály Úszópalota Bemutatása

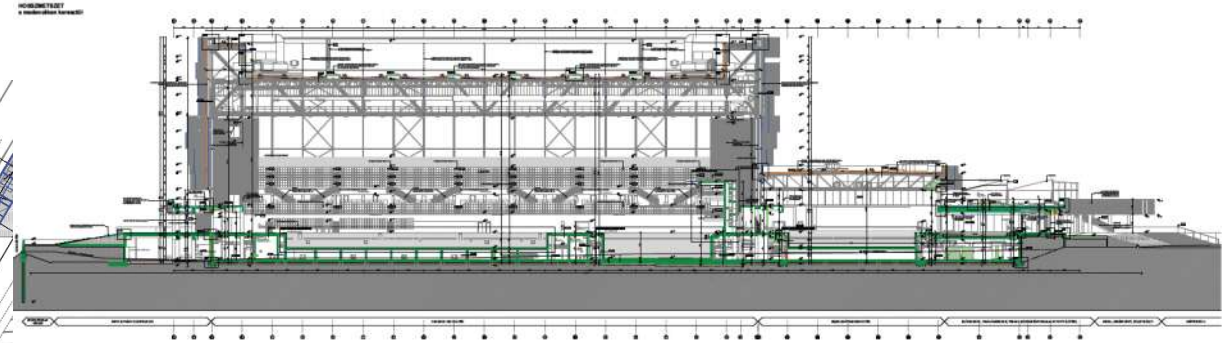

Főépület építés közben


Dagály Úszópalota Bemutatása

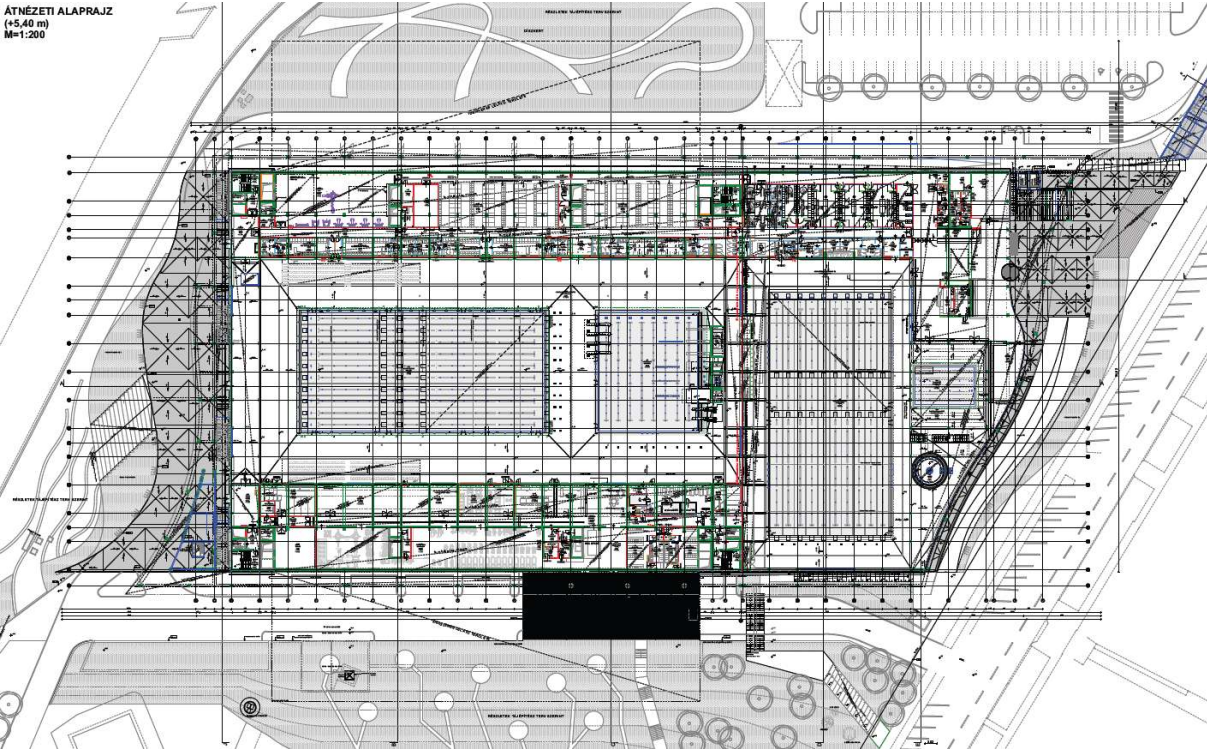

Alapépület

Dagály Úszópalota Bemutatása

ÁTNÉZETI ALAPRAJZ
(+5,40 m)
M=1:200

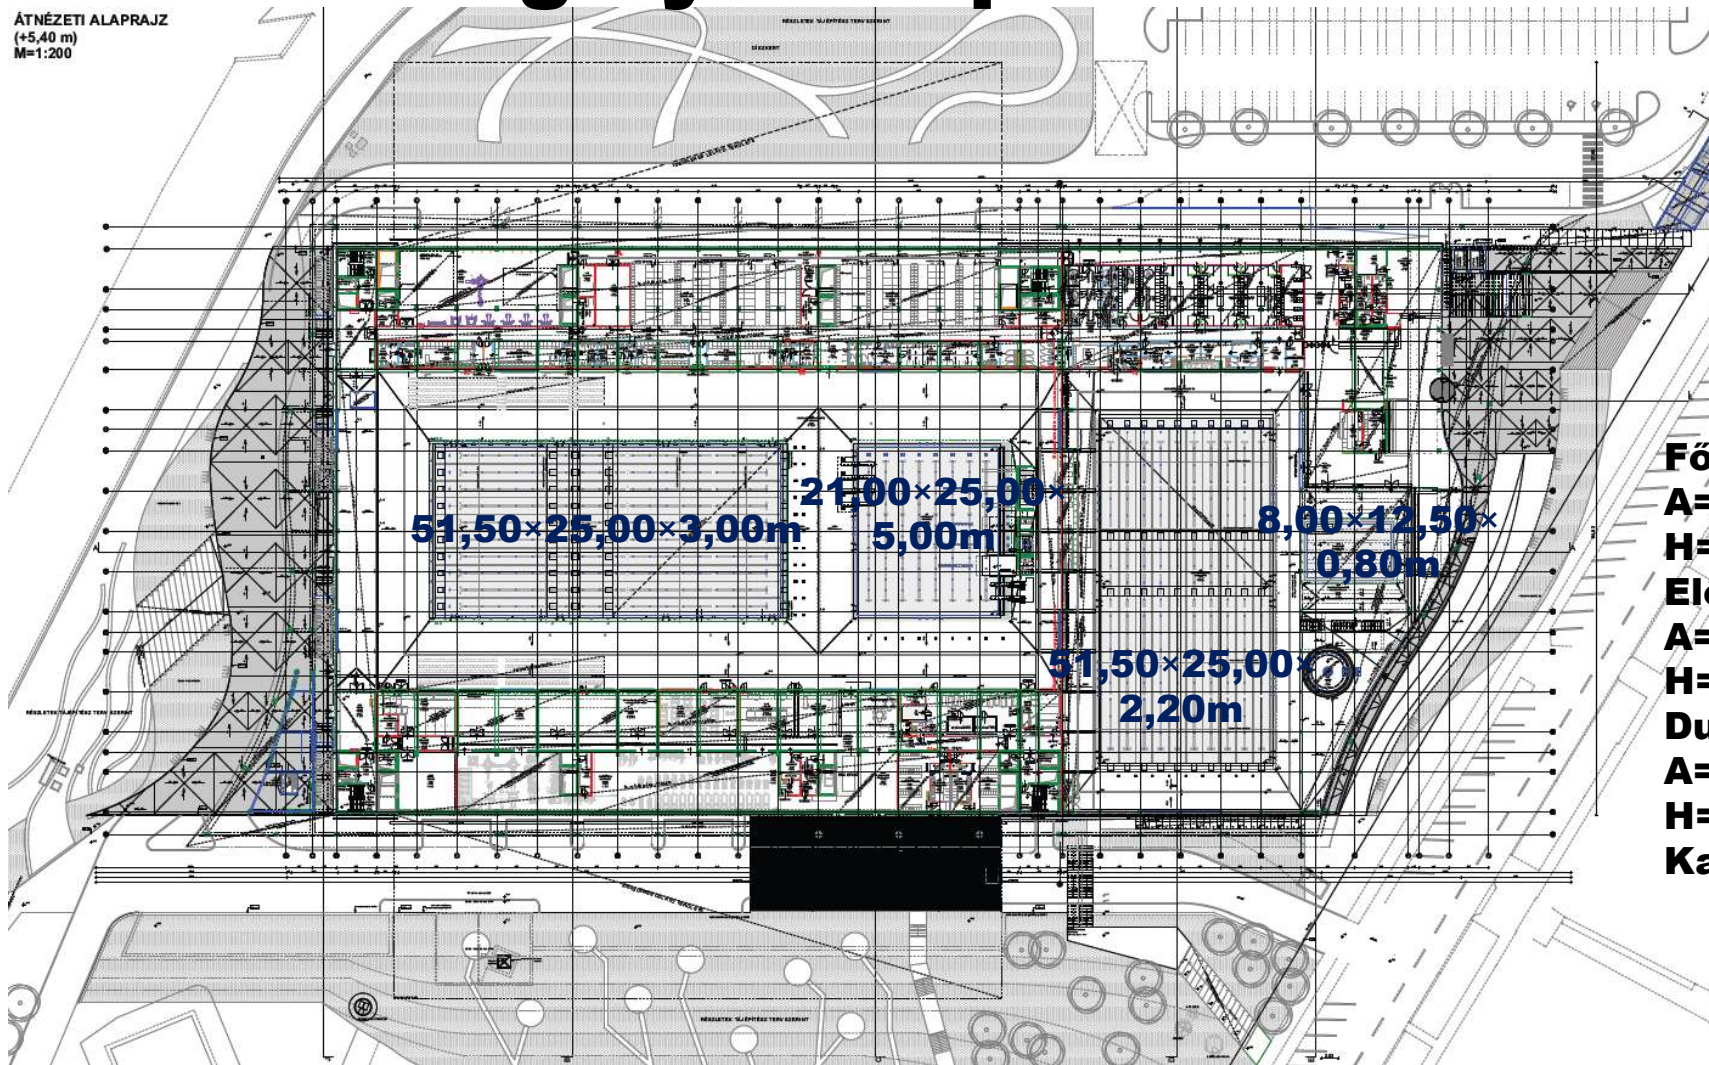

Főépület:

A=108,30-115,90x84,30-94,2m

H=44,10m

Előcsarnok:

A=36,00-78,40x84,30-94,2m

H=18,65m

Dunai Ikon:

A=16,80-22,15x29,10-94,20m


H=44,10m

Kapacitás: 6000fő

Alapépület medenceszinti alaprajz

Dagály Úszópalota Bemutatása


HOSSZMETSZET
a medencék keresztjén

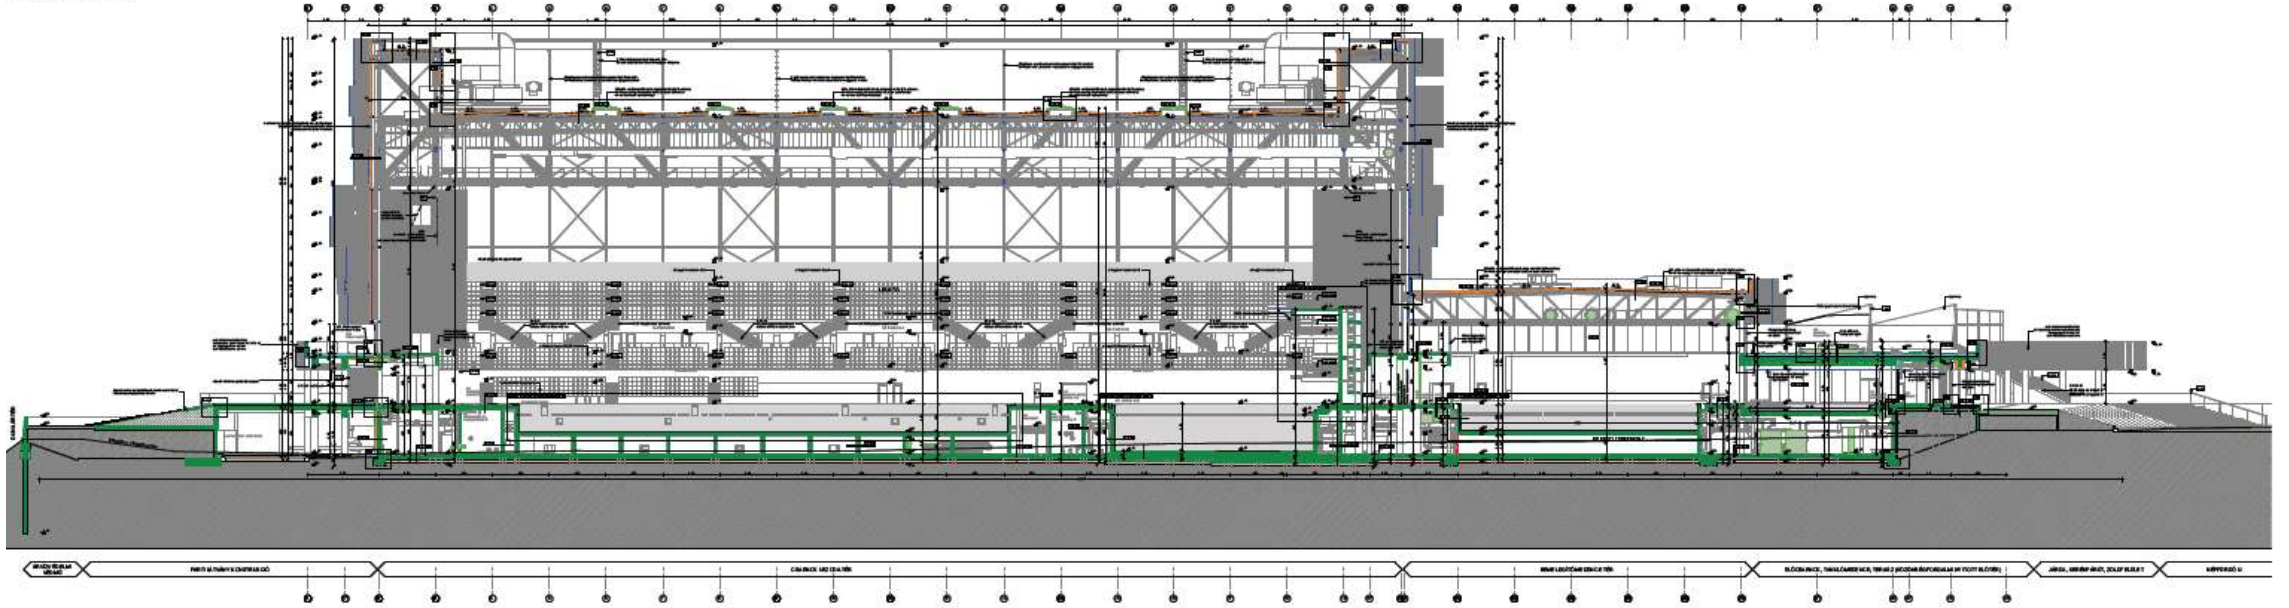

Alapépület hosszmetset



Dagály Úszópalota Bemutatósa

KERESZTMETSZET
a versenymedencén keresztül

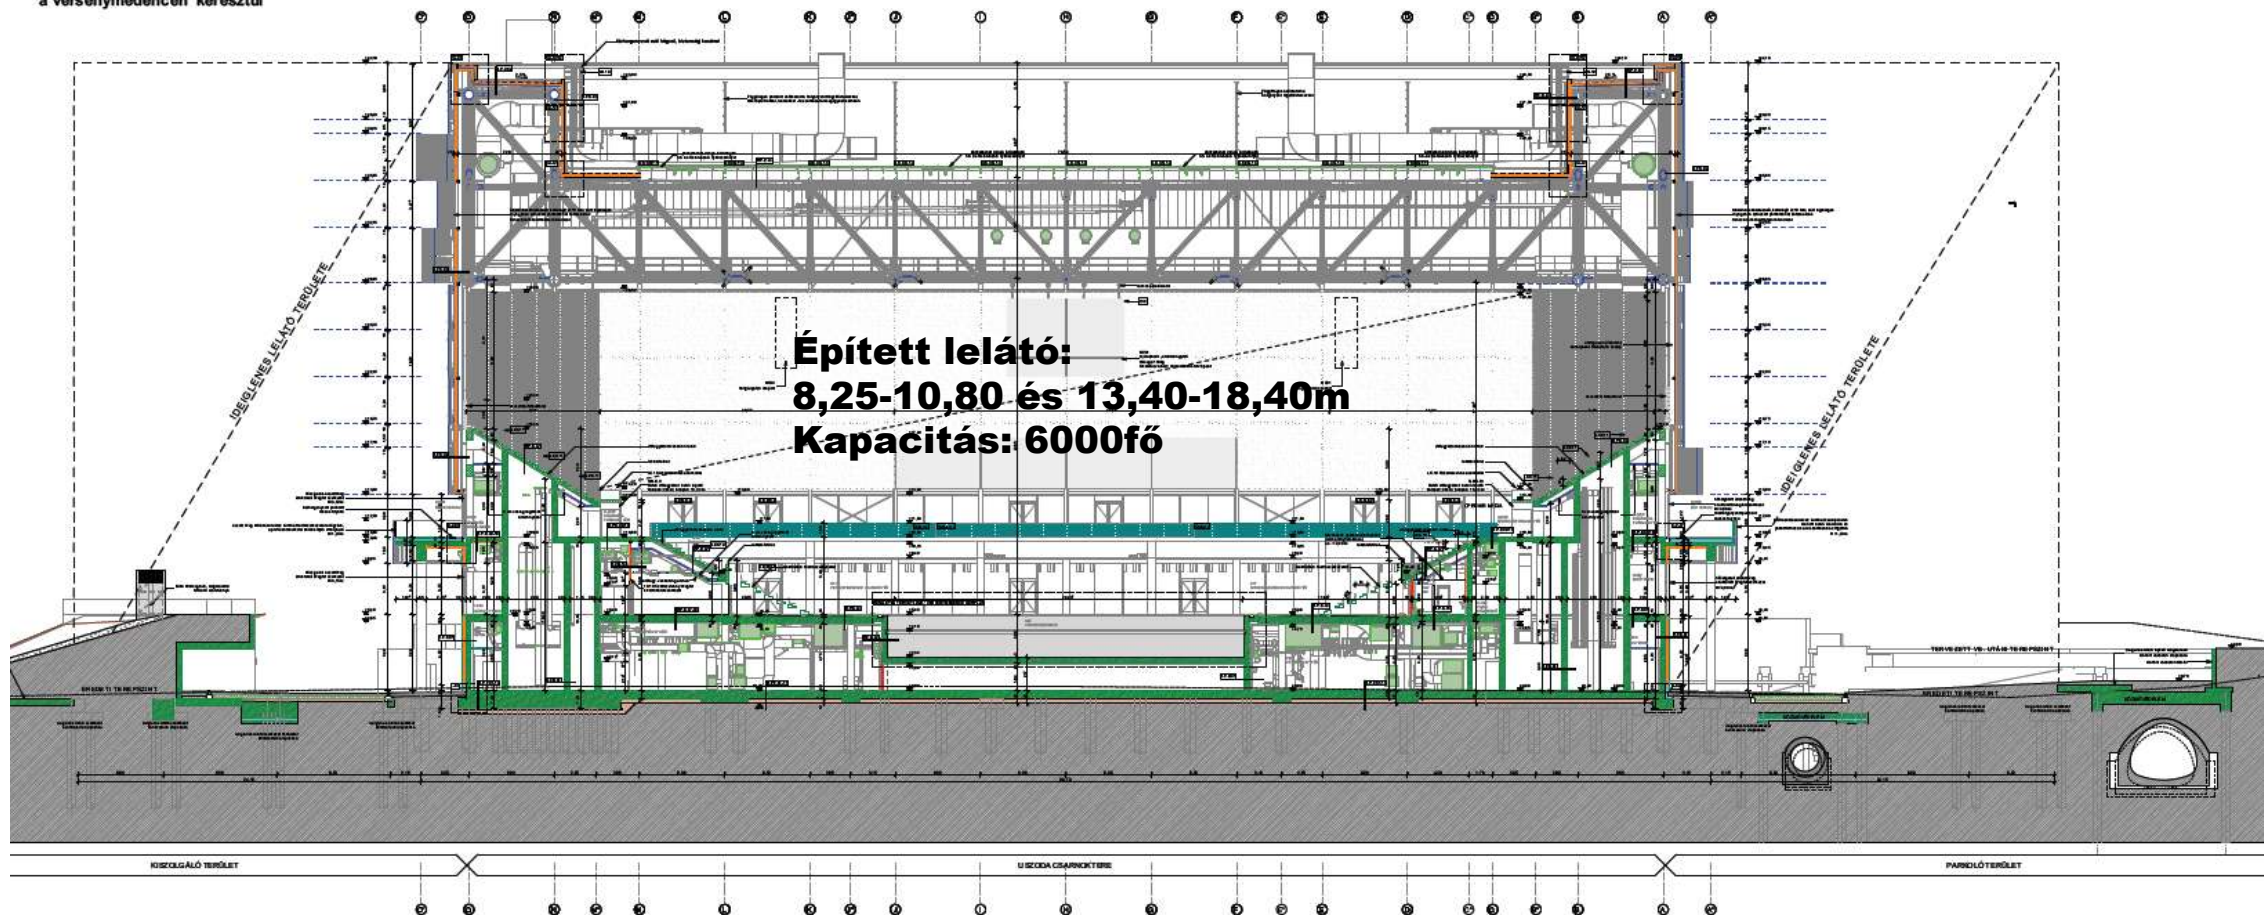


Alapépület keresztmetszet

Dagály Úszópalota Bemutatása

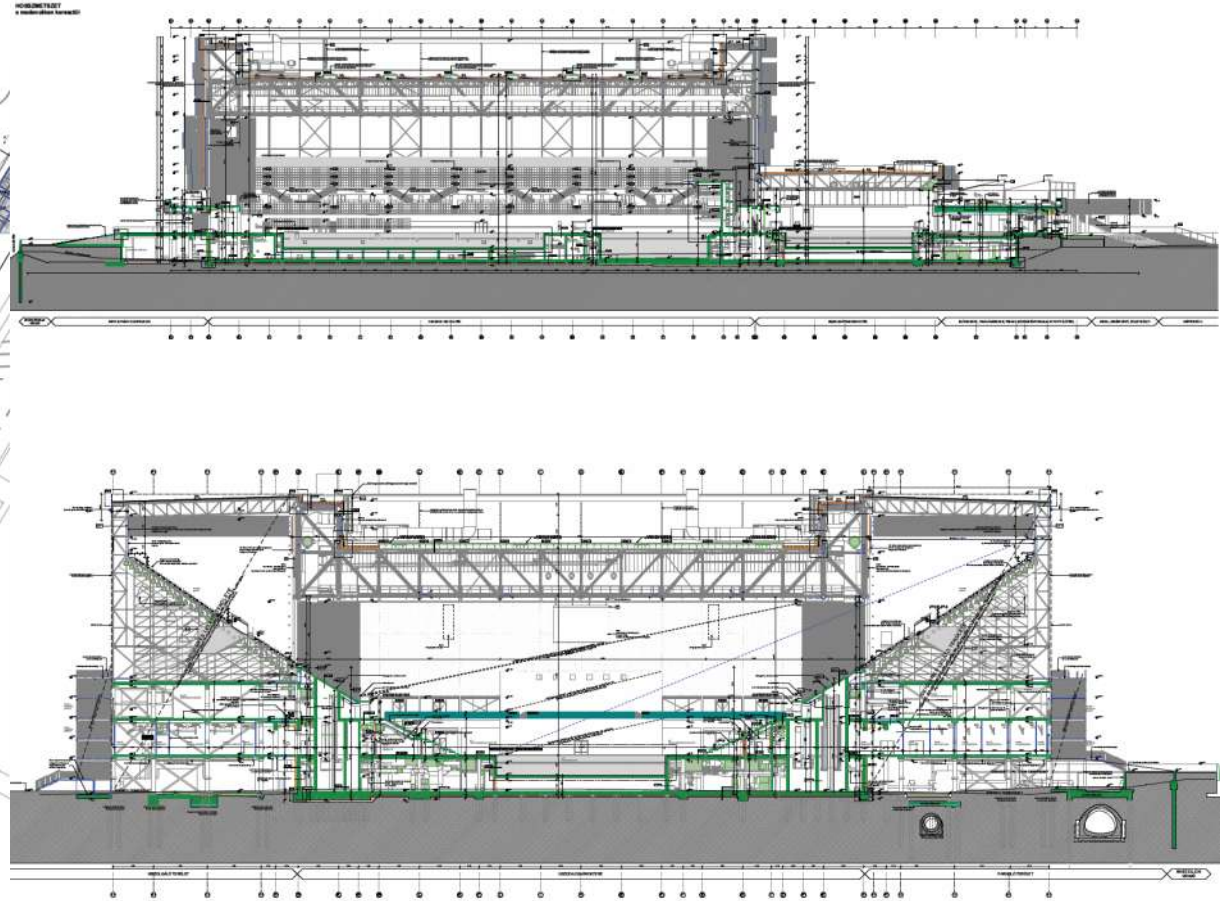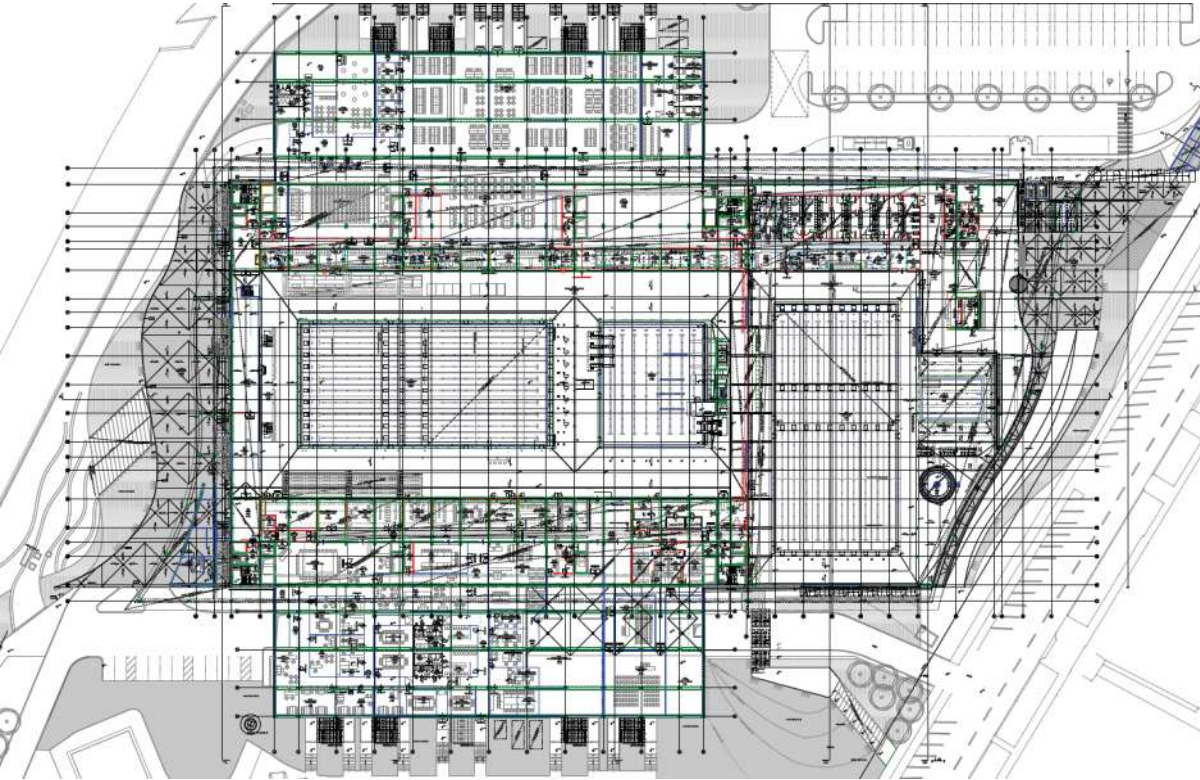

Bővített épület


Dagály Úszópalota Bemutatása

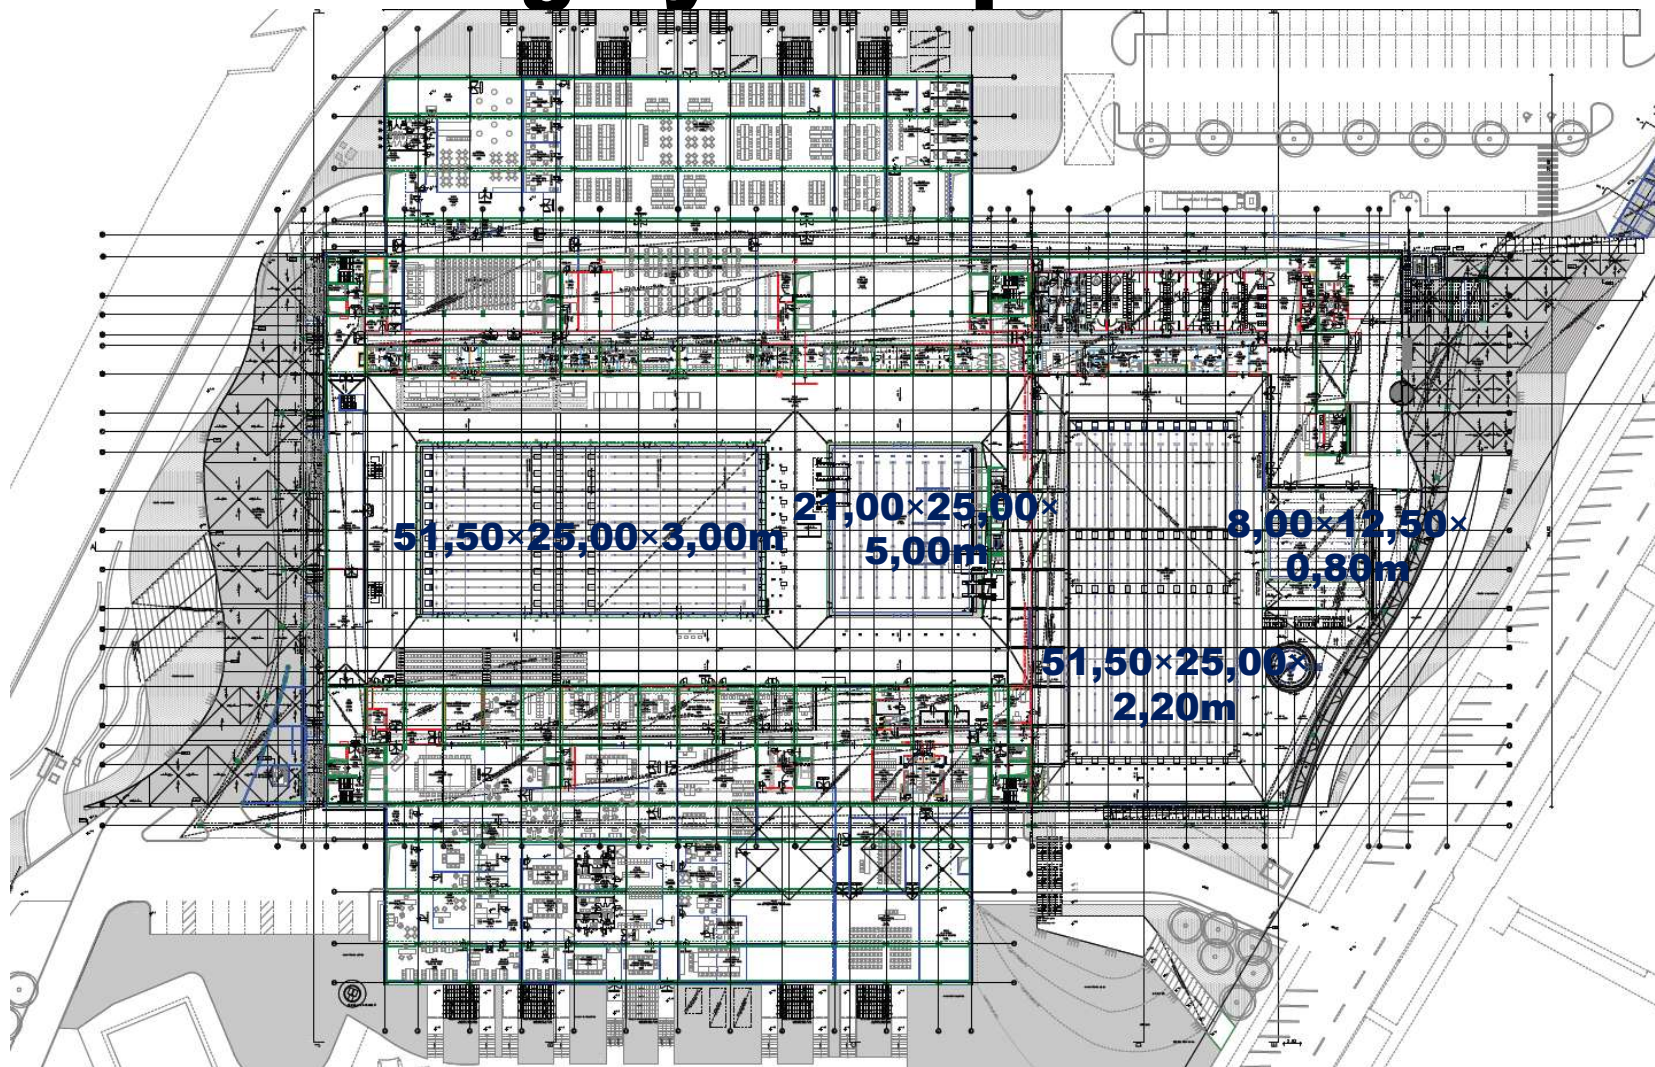

Főépület:
A=108,30-115,90×84,30-94,2m
H=44,10m
Előcsarnok:
A=36,00-78,40×84,30-94,2m
H=18,65m
Dunai Ikon:
A=16,80-22,15×29,10-94,20m
H=44,10m
Ideiglenes lelátók:
A=90,50×27,65m
H=44,10m
Kapacitás: 15000fő



Bővített épület Medenceszinti alaprajz

Dagály Úszópalota Bemutatása

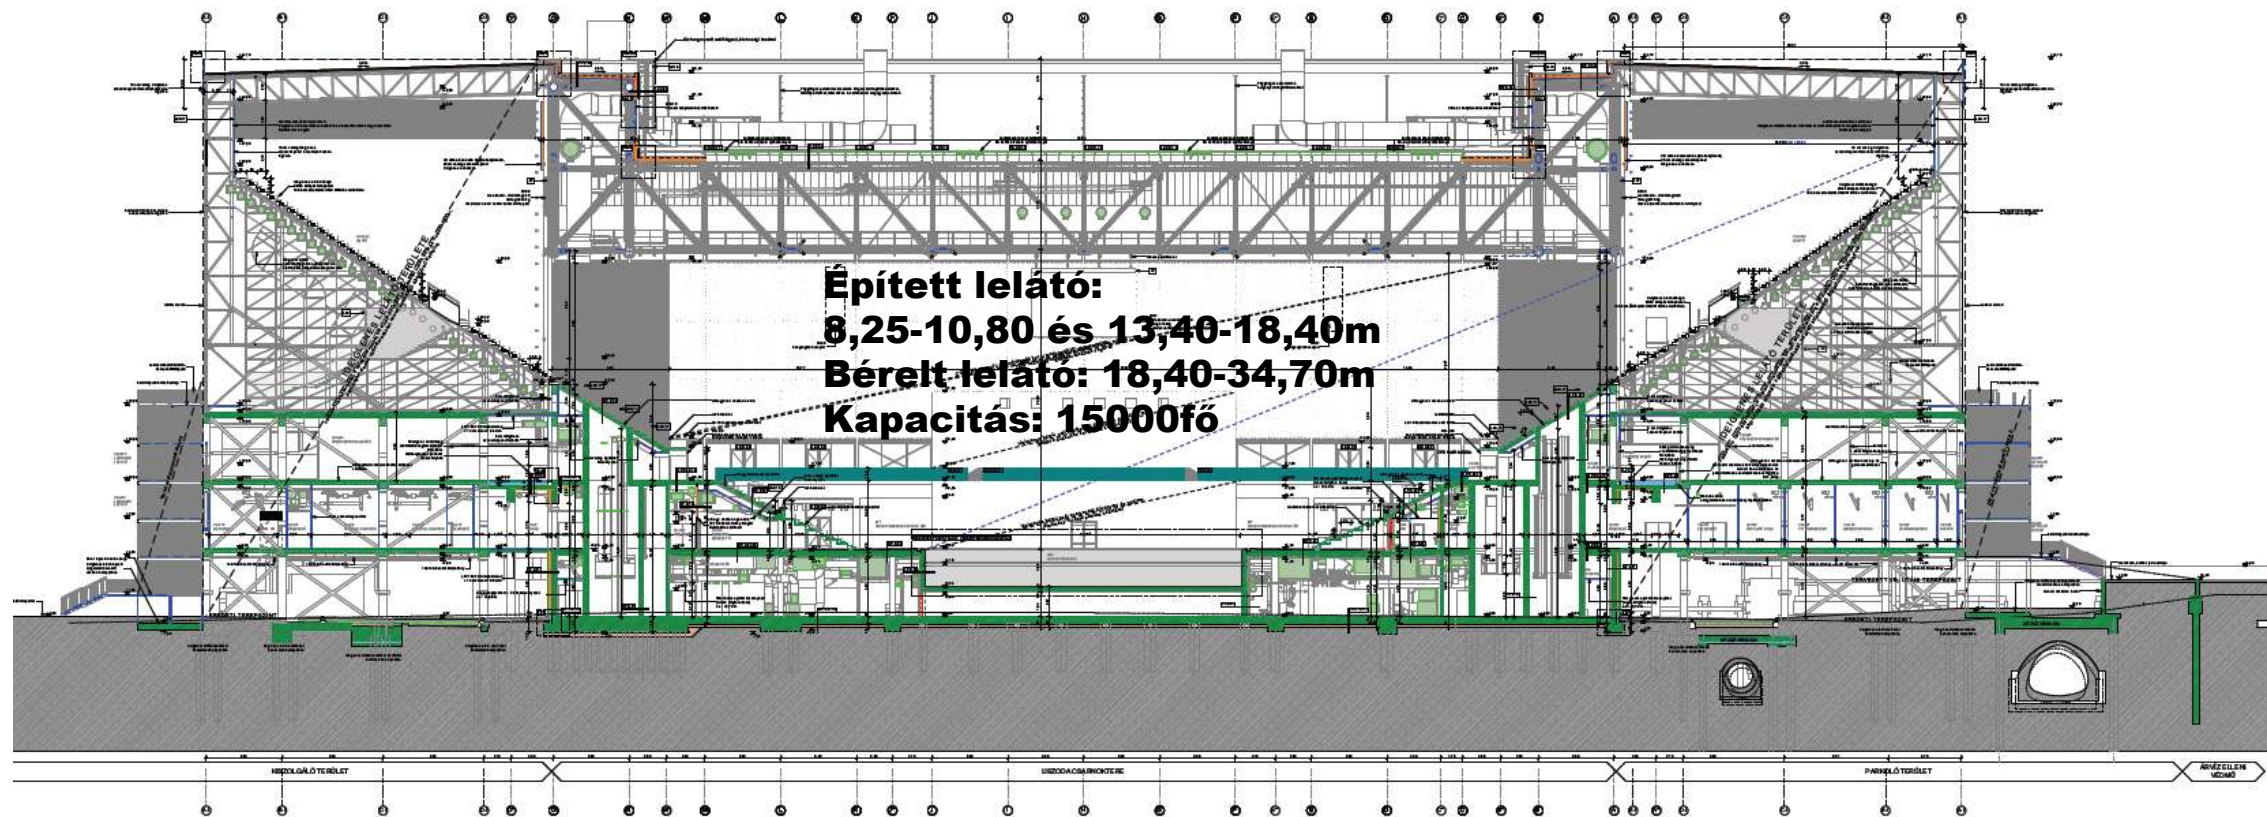



Bővített épület keresztmetszet

Dagály Úszópalota Vízépítés

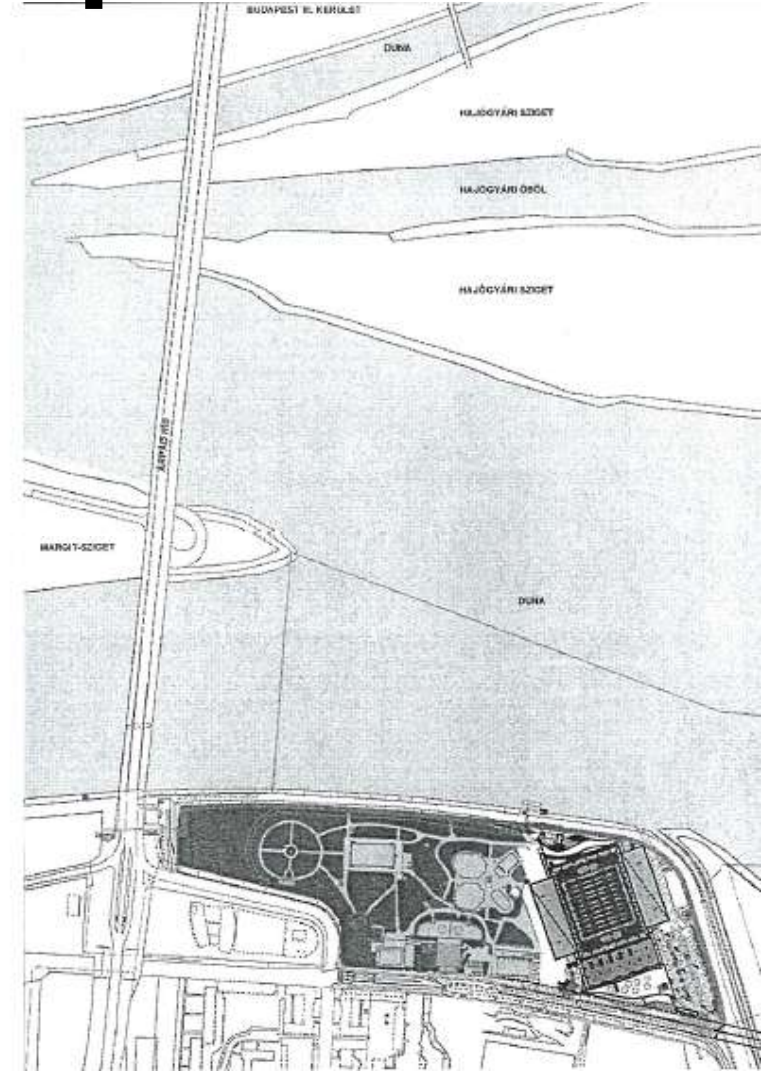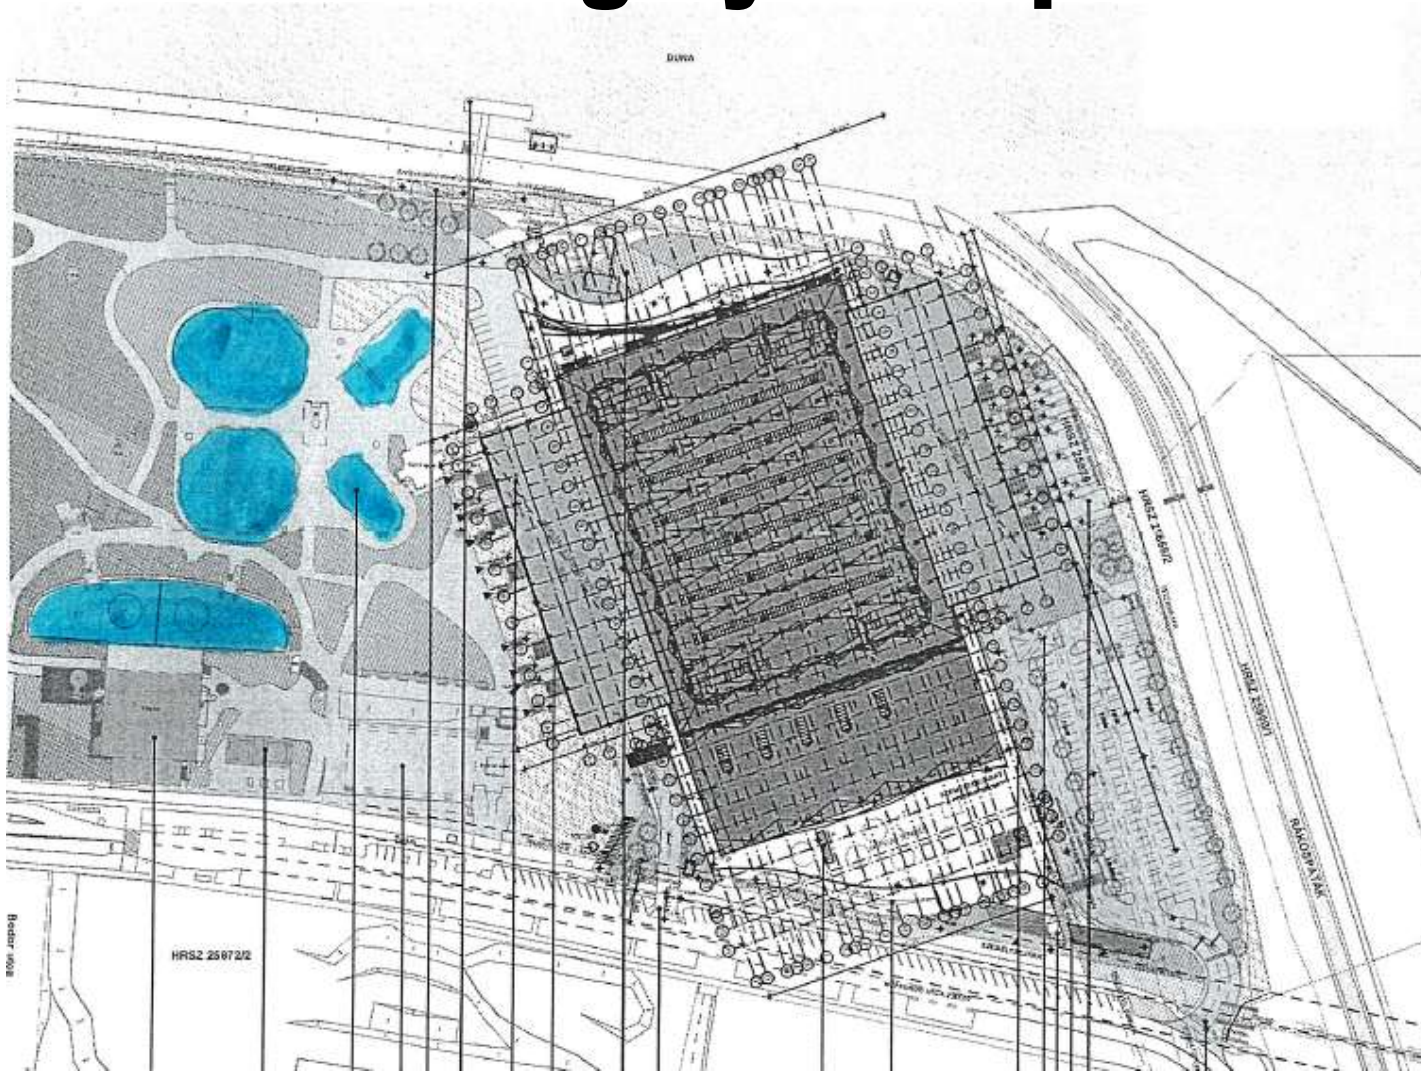



Dadály Fürdő kapcsolat

Dagály Úszópalota Vízépítés

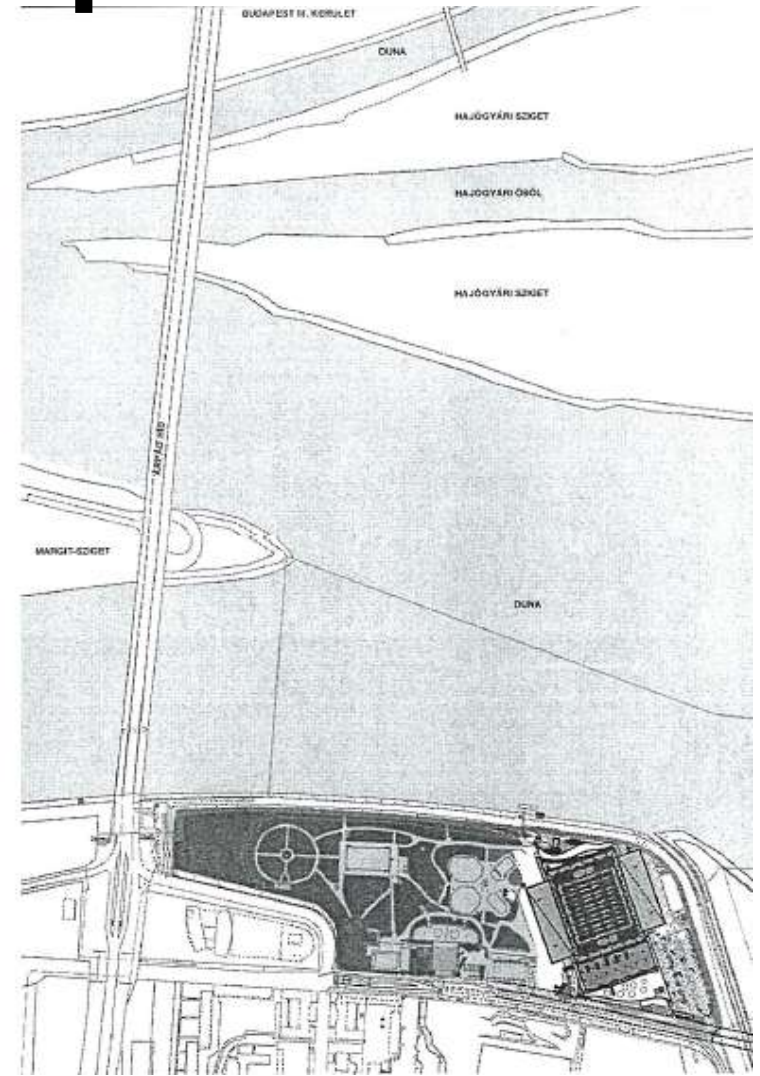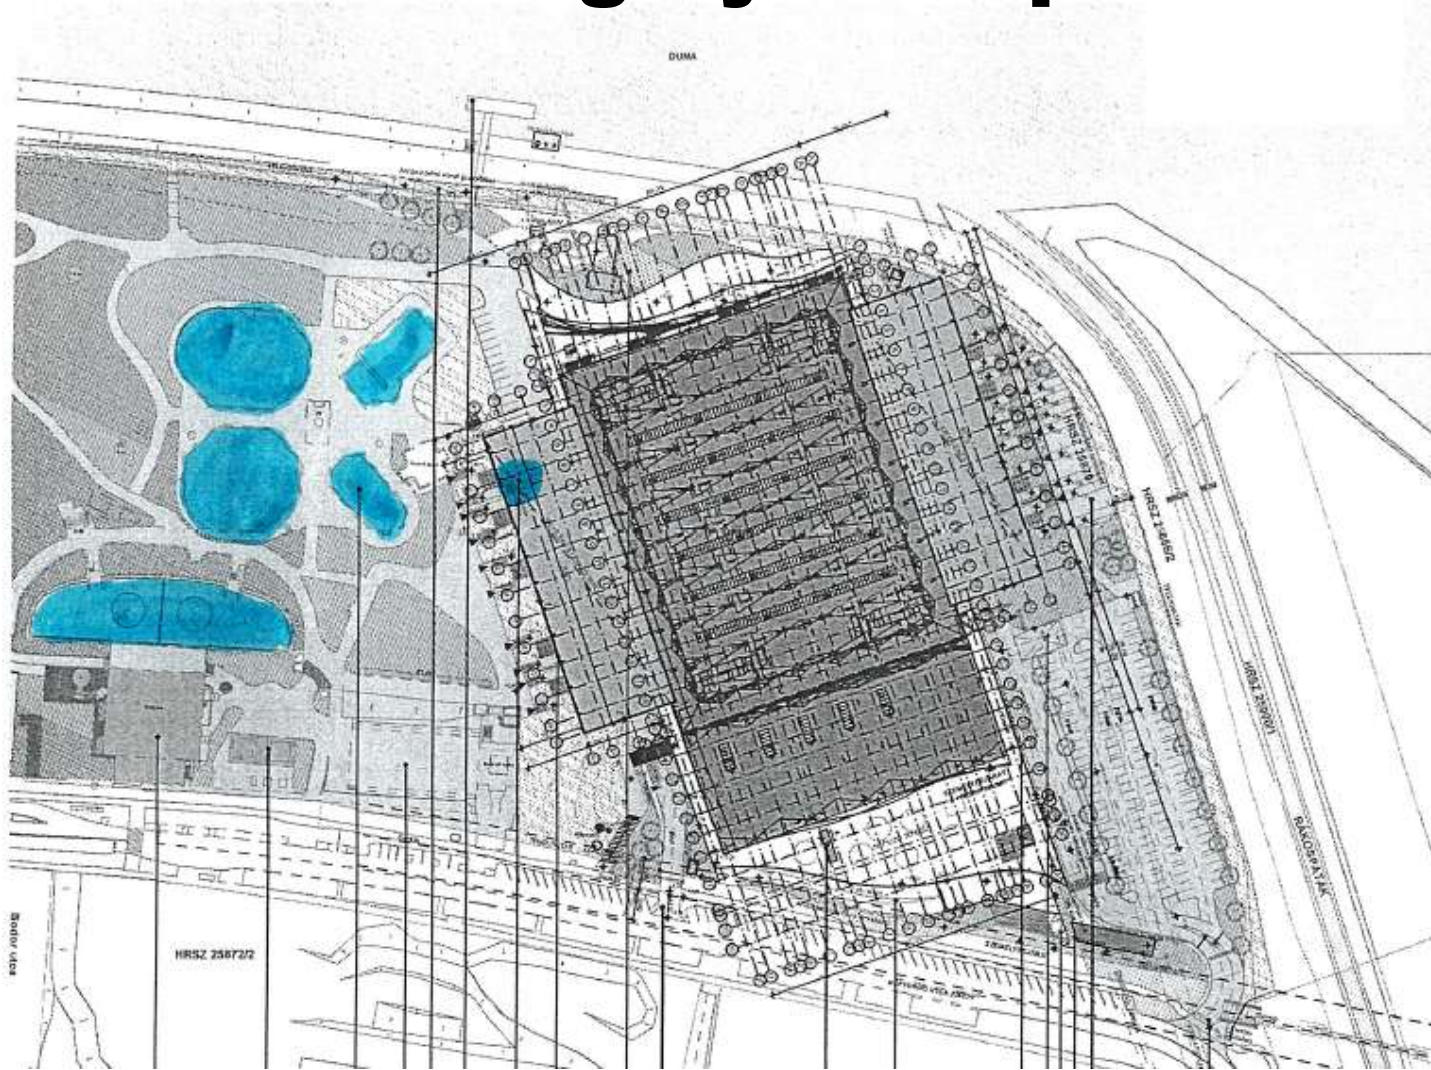



Béke kút átépítése

Dagály Úszópalota Vízépítés

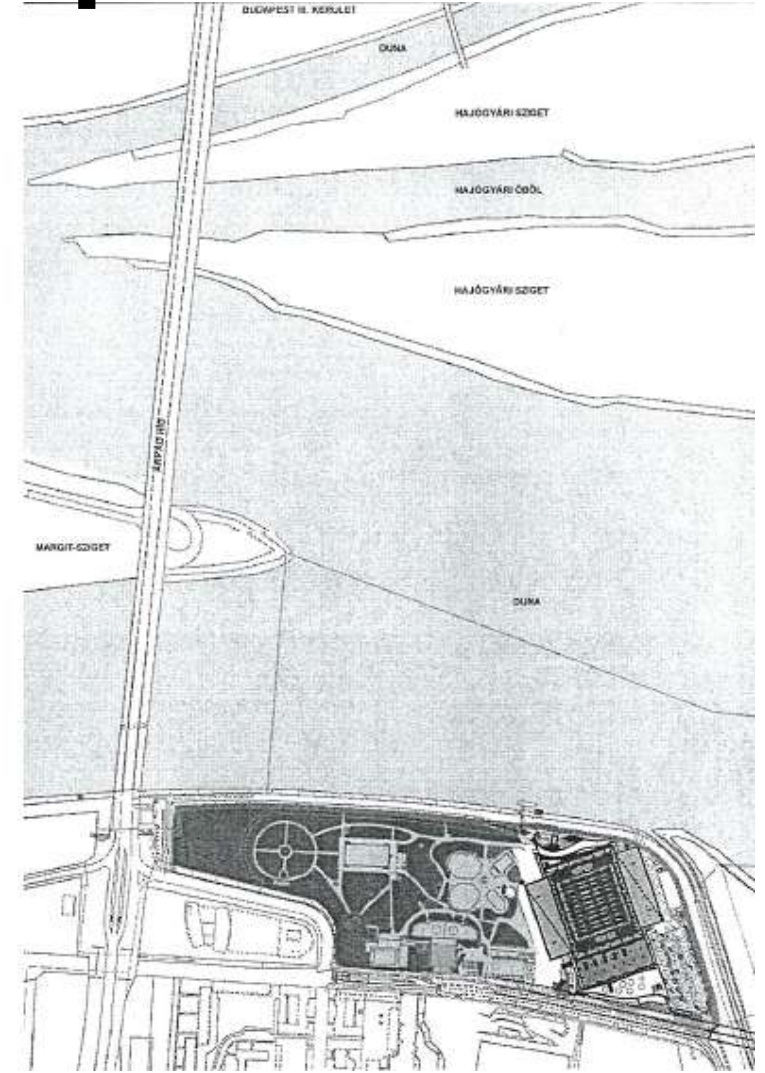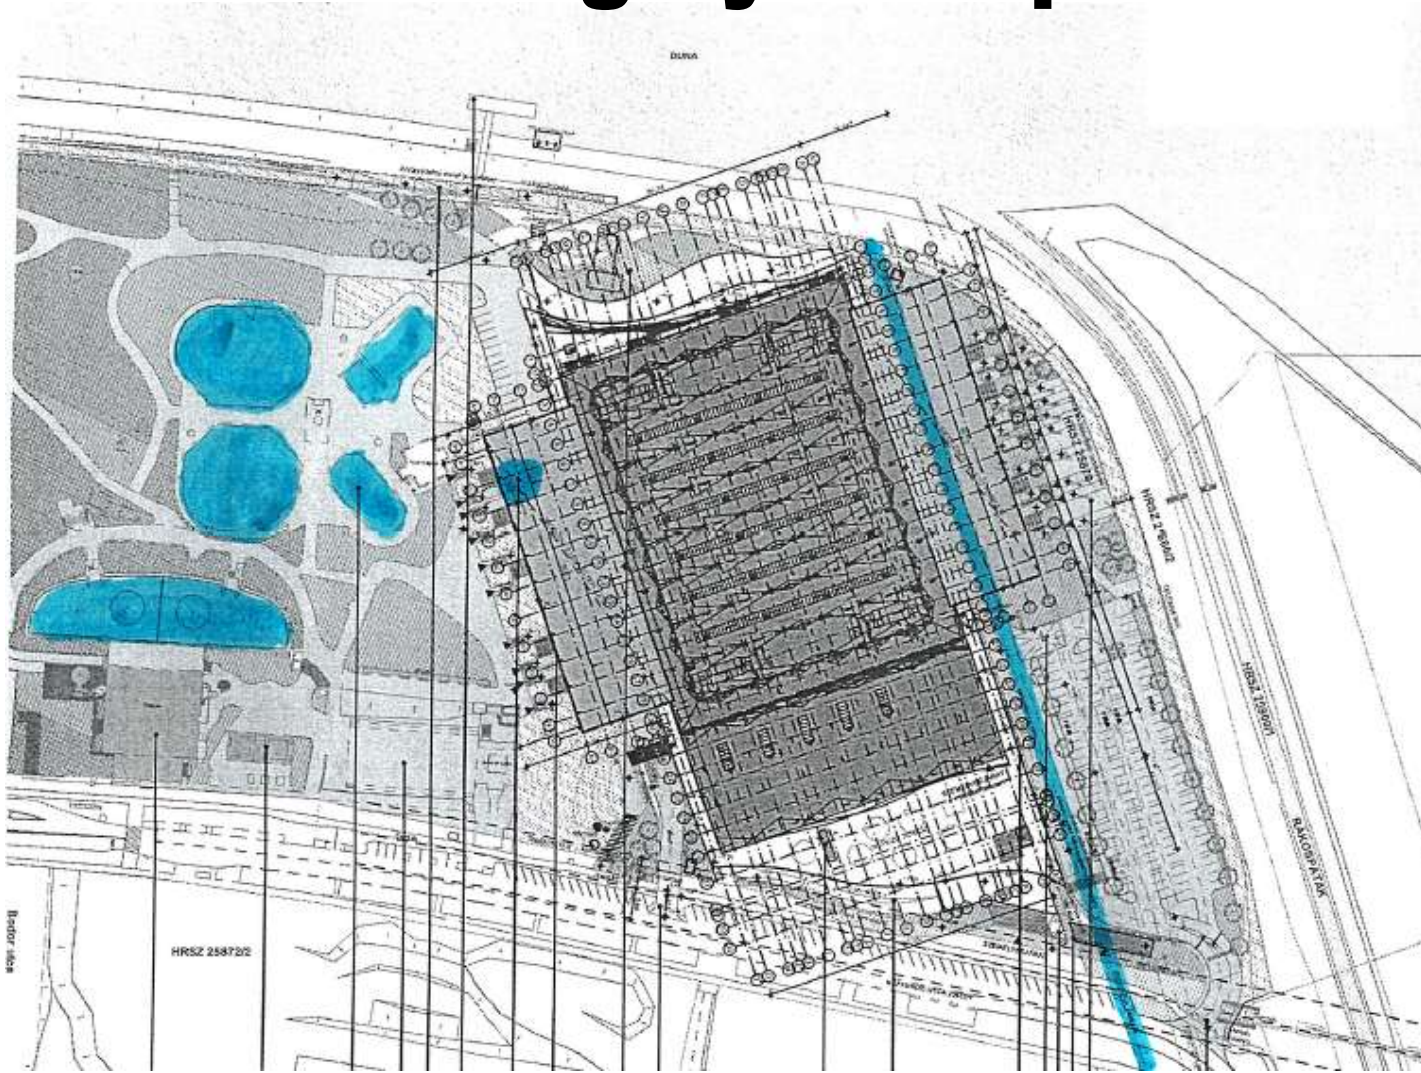



2,00 m-es átmérőjű csatorna

Dagály Úszópalota Vízépítés

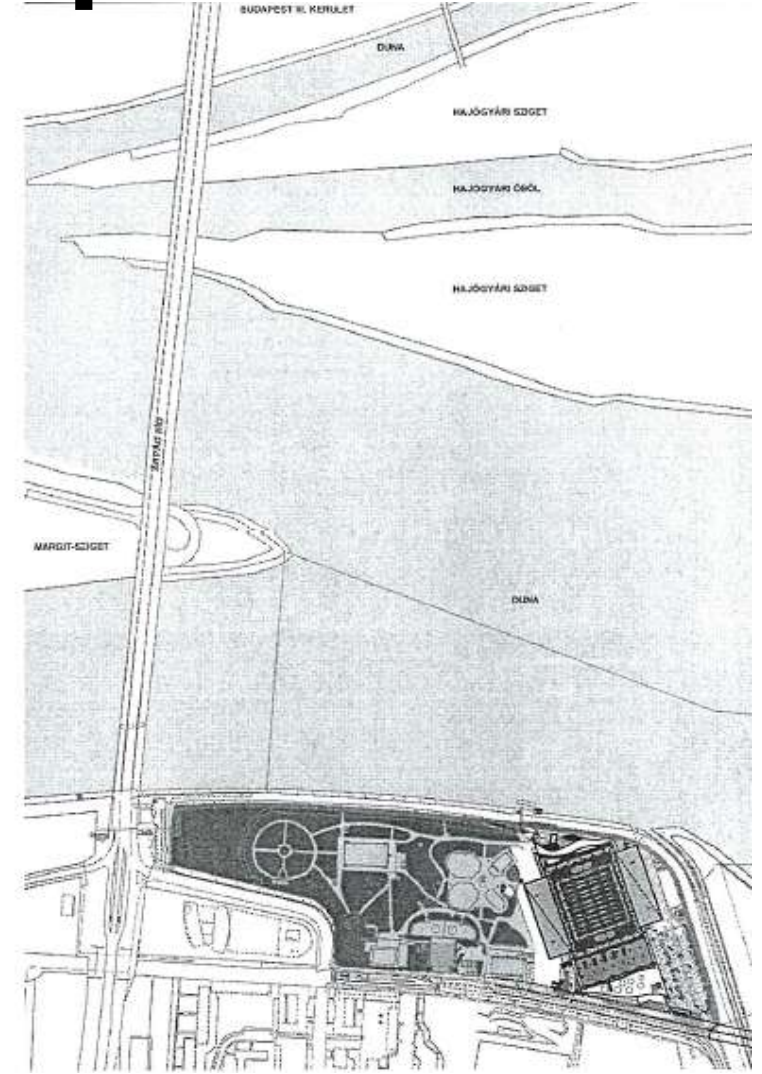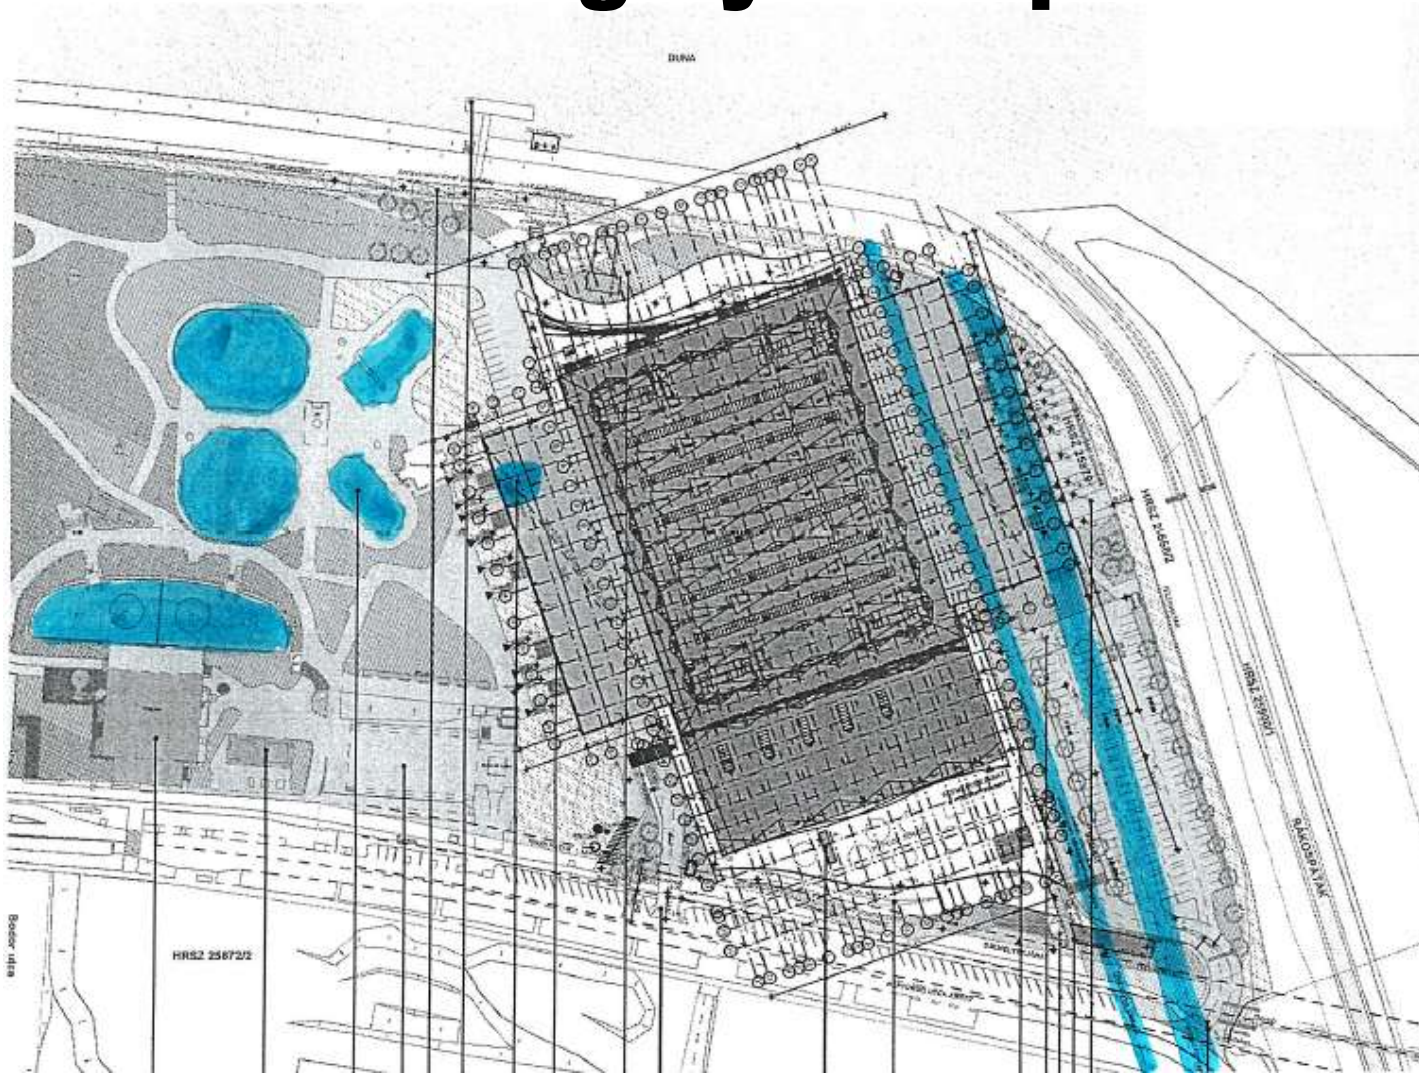


4,70/4,00 m-es csatorna

Dagály Úszópalota Vízépítés

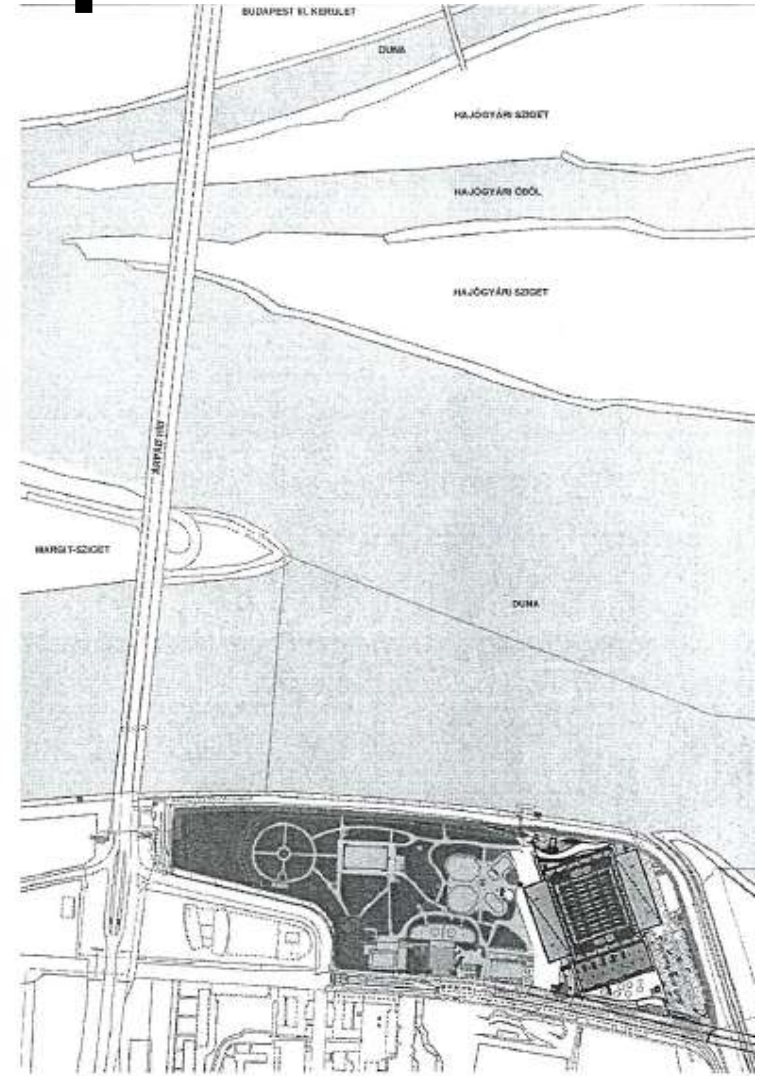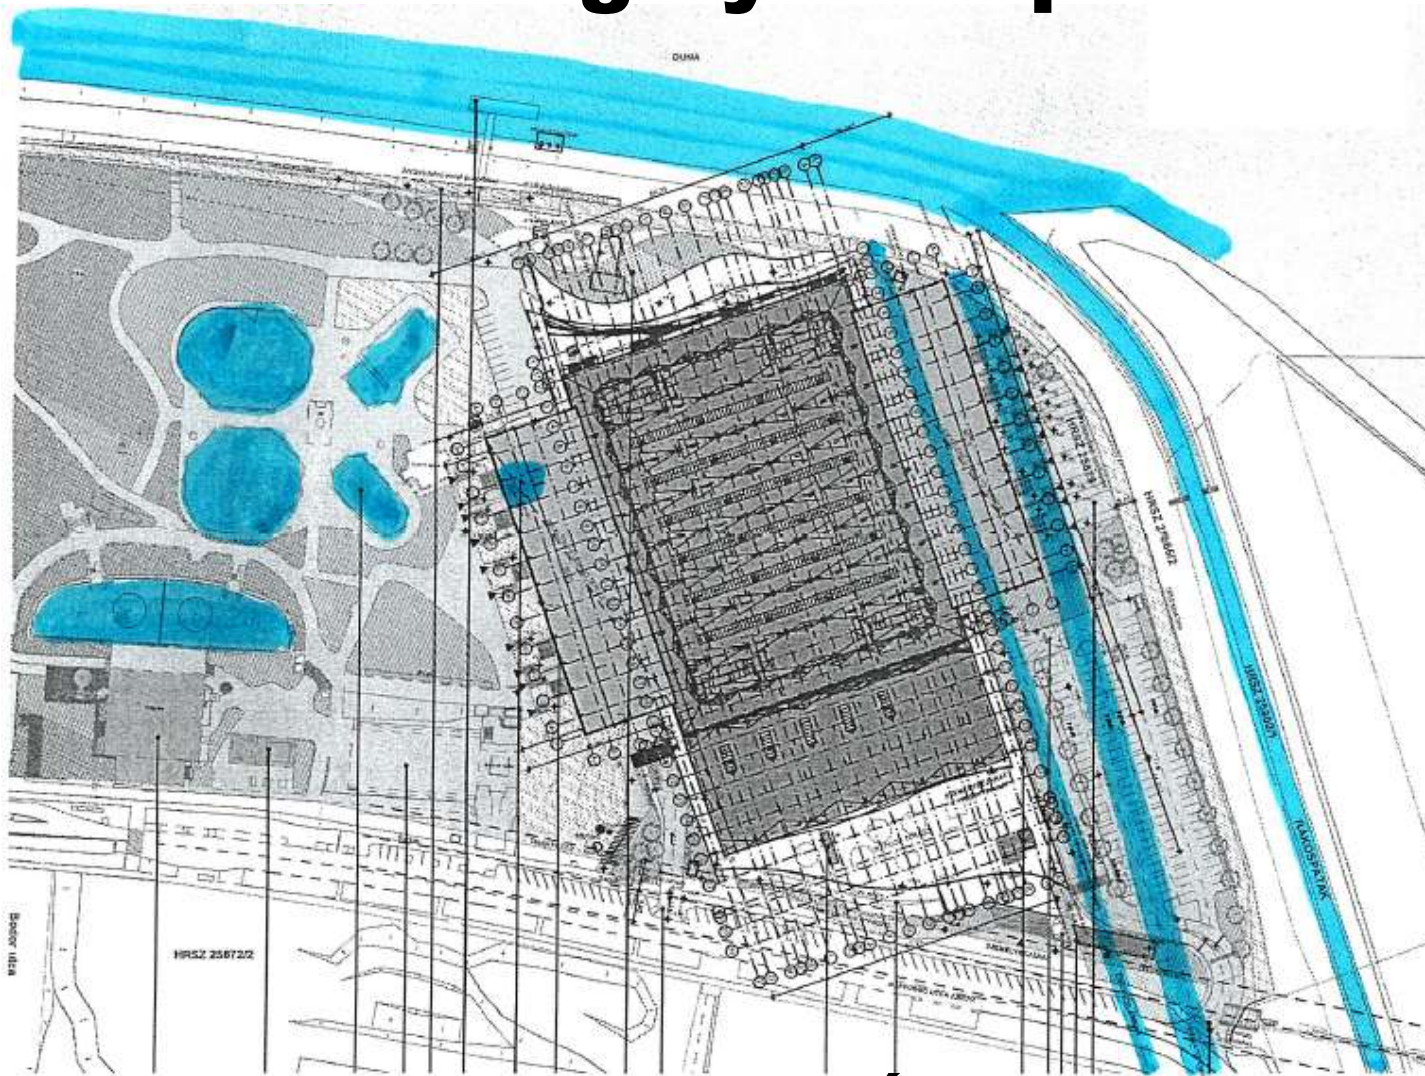


Árvízvédelem

Dagály Úszópalota Szerkezeti felépítés

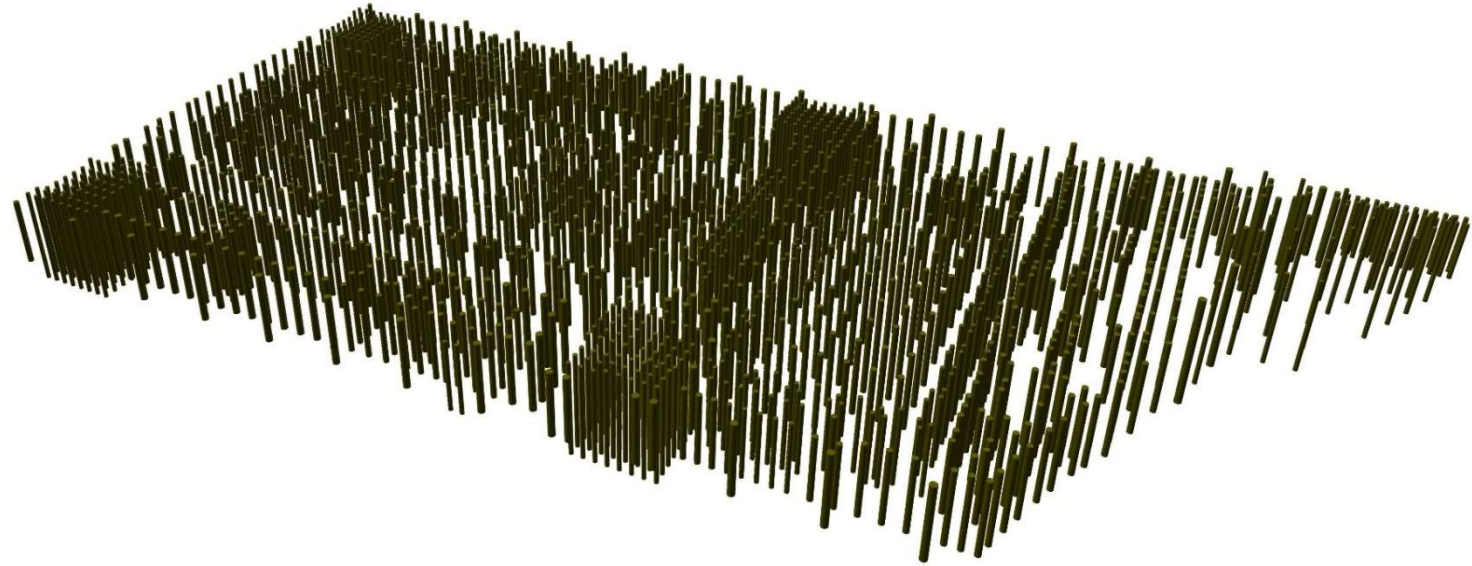


Alapépület cölöpözés

Dagály Úszópalota Szerkezeti felépítés

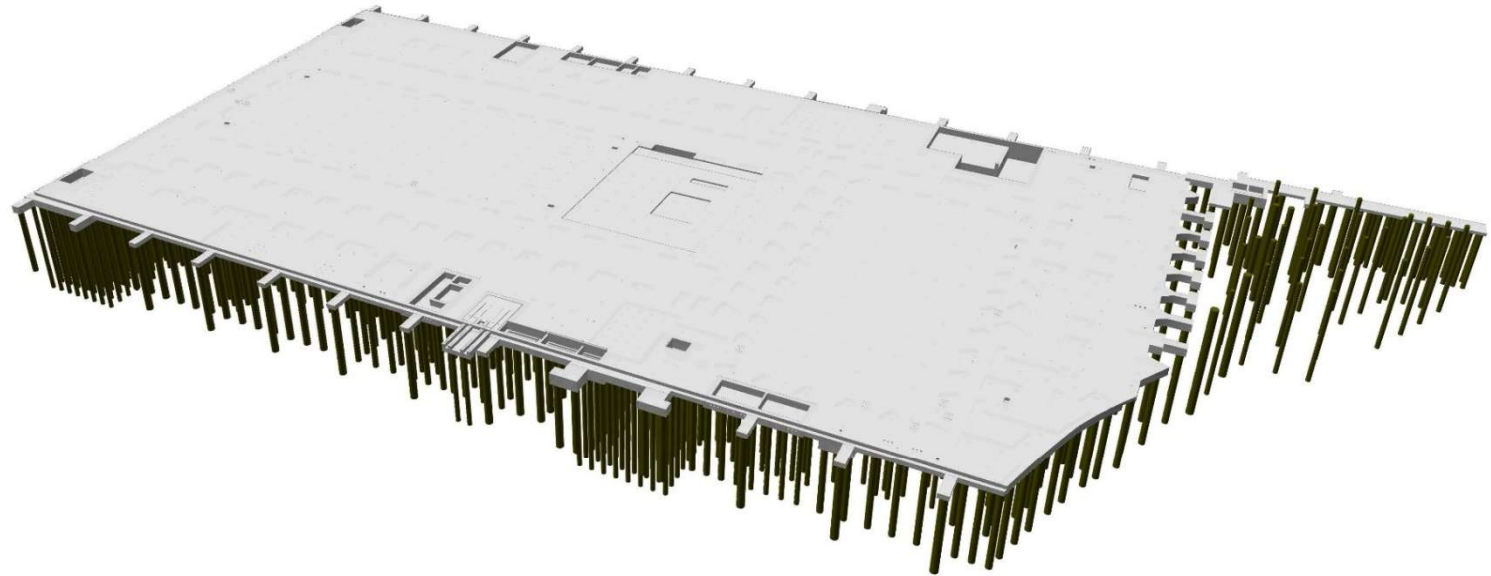


Alapépület alaplemez

Dagály Úszópalota Szerkezeti felépítés

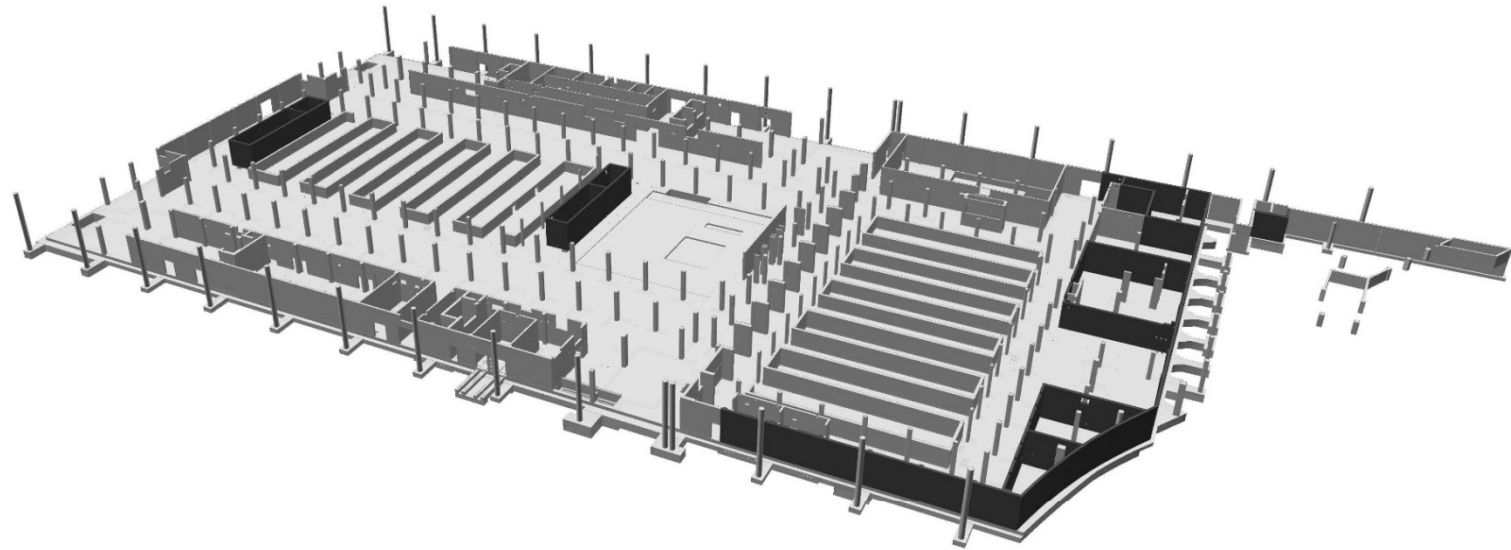


Alapépület földszint

Dagály Úszópalota Szerkezeti felépítés

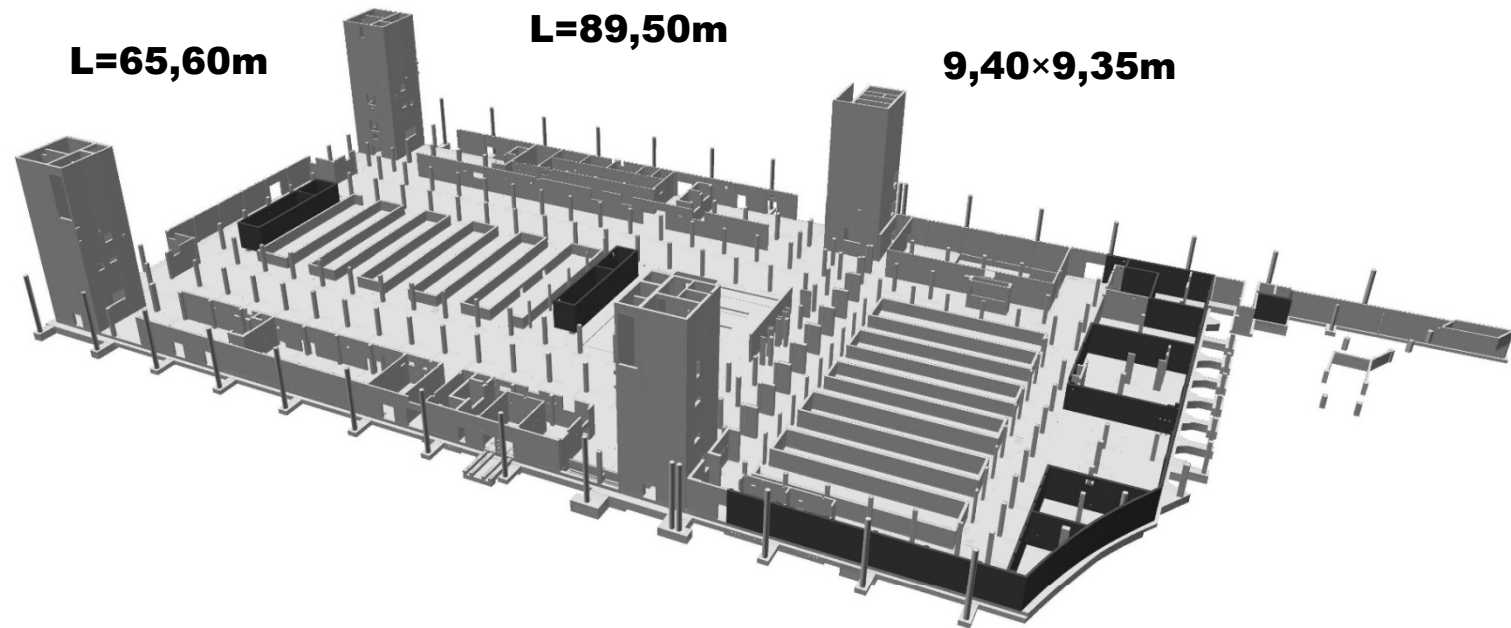


Alapépület merevítő magok

Dagály Úszópalota Szerkezeti felépítés

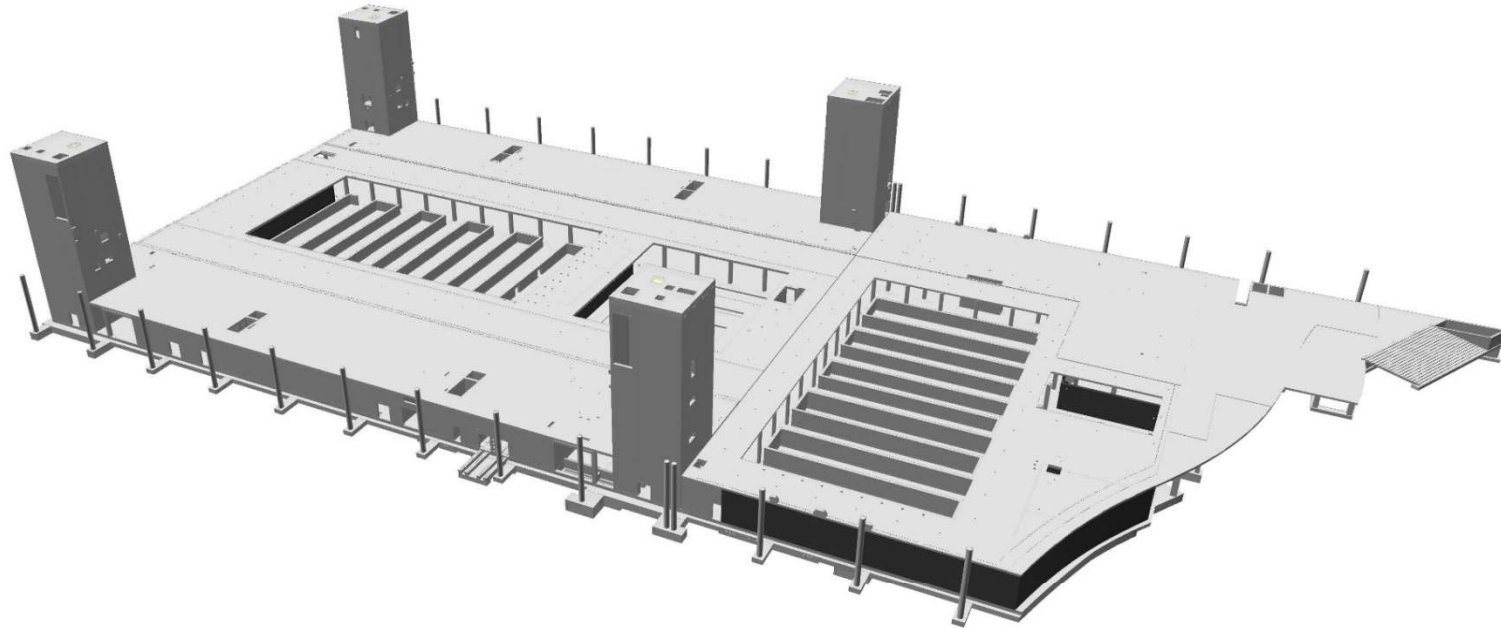


Alapépület medenceszint

Dagály Úszópalota Szerkezeti felépítés

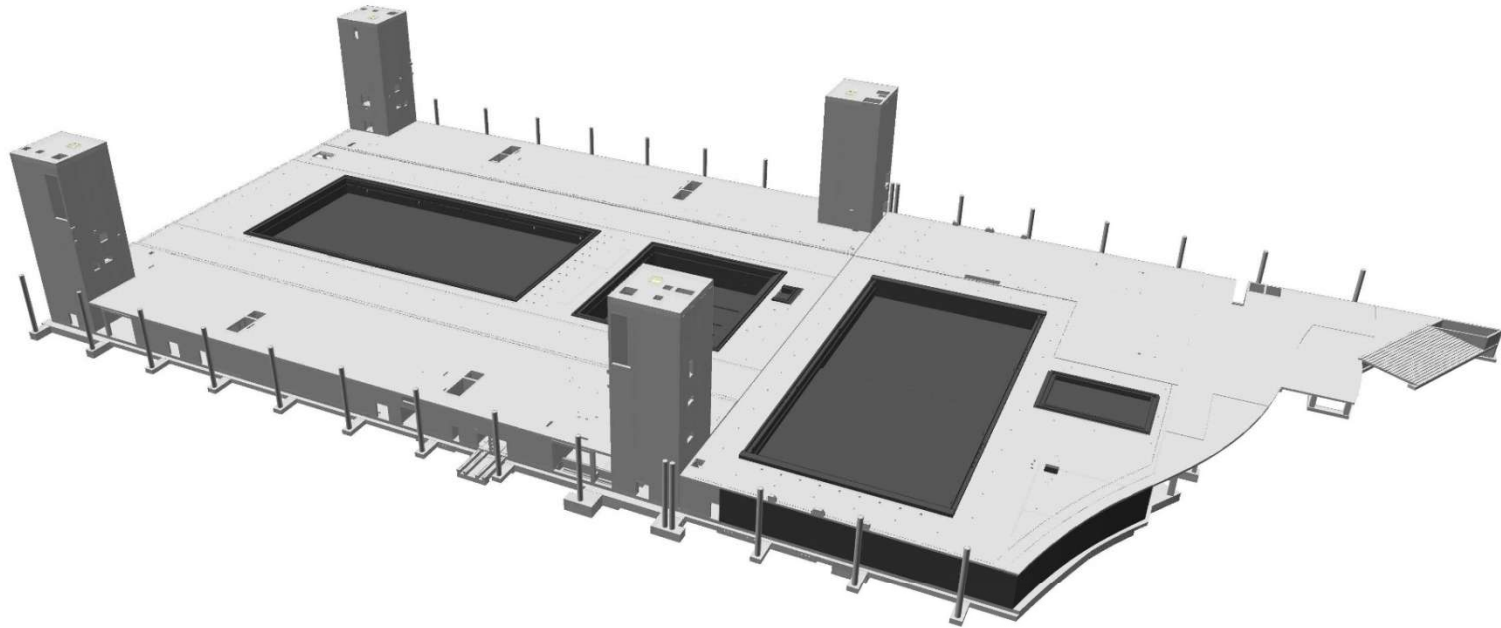


Alapépület medencék

Dagály Úszópalota Szerkezeti felépítés

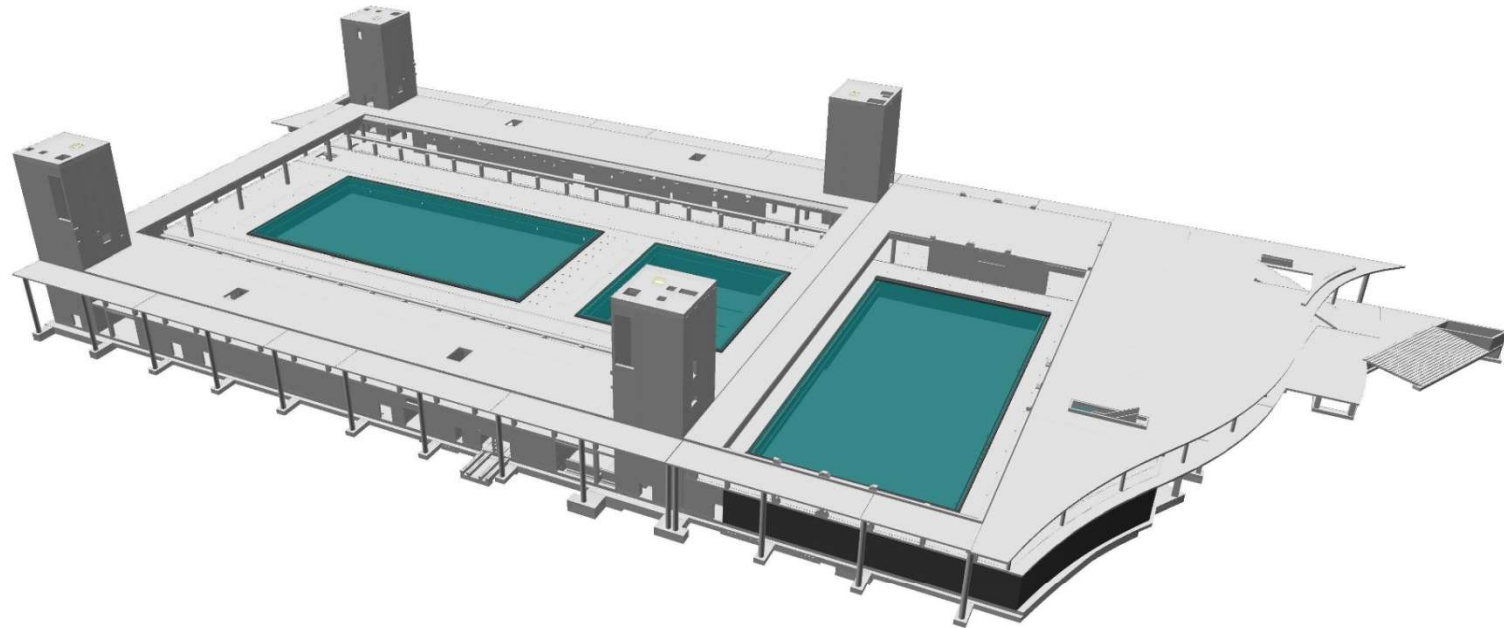


Alapépület közönségforgalmi szint

Dagály Úszópalota Szerkezeti felépítés

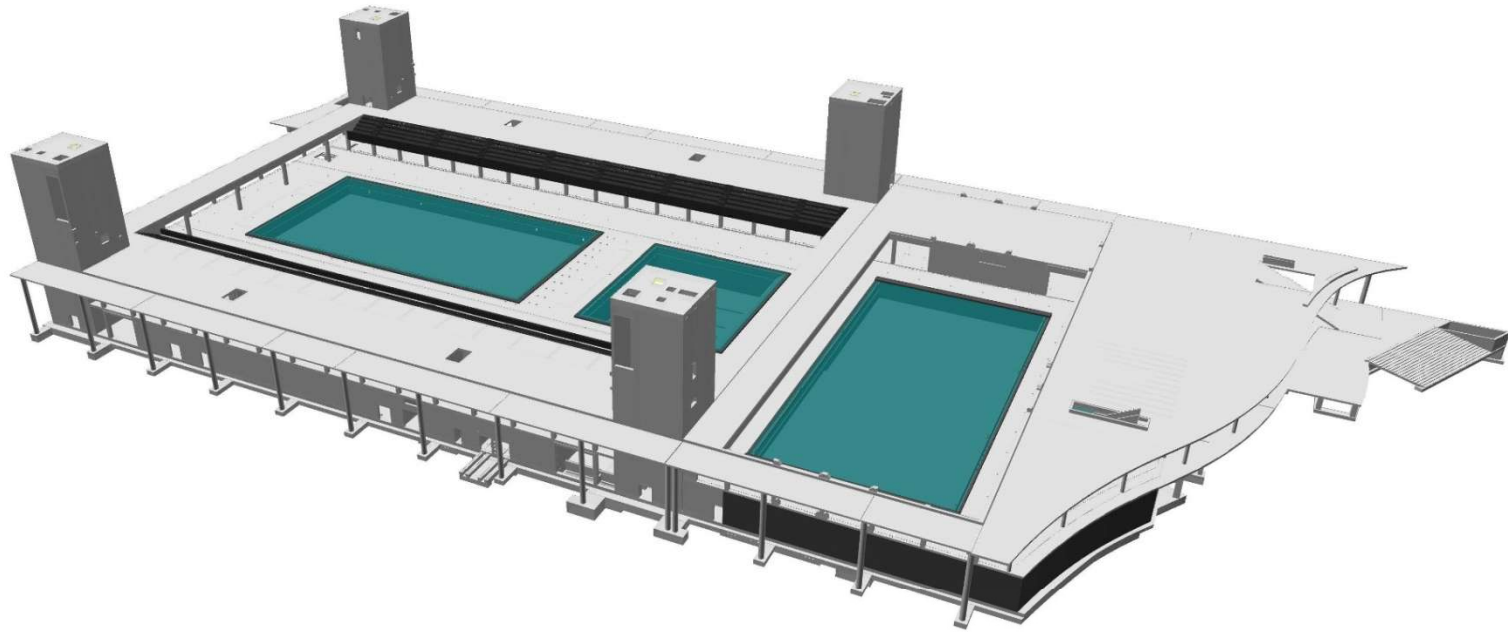


Alapépület alsó lelátók

Dagály Úszópalota Szerkezeti felépítés

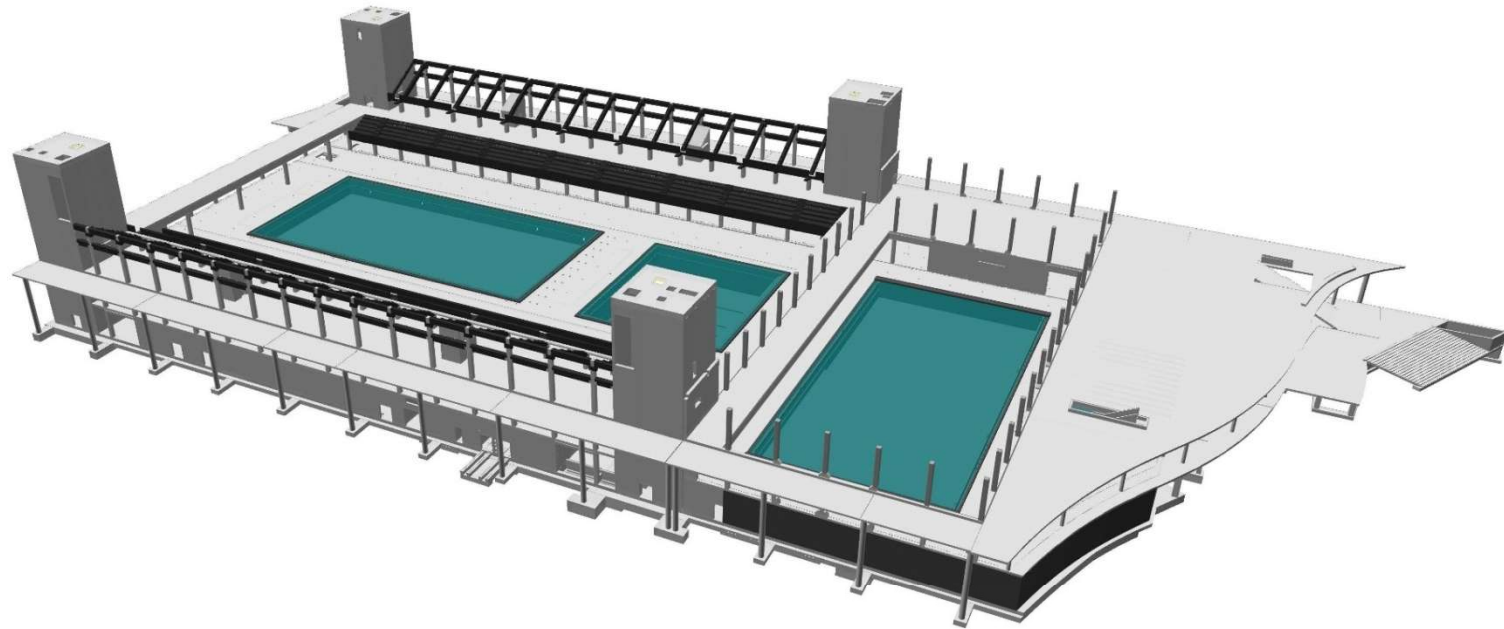

Alapépület felső lelátó

Dagály Úszópalota Szerkezeti felépítés

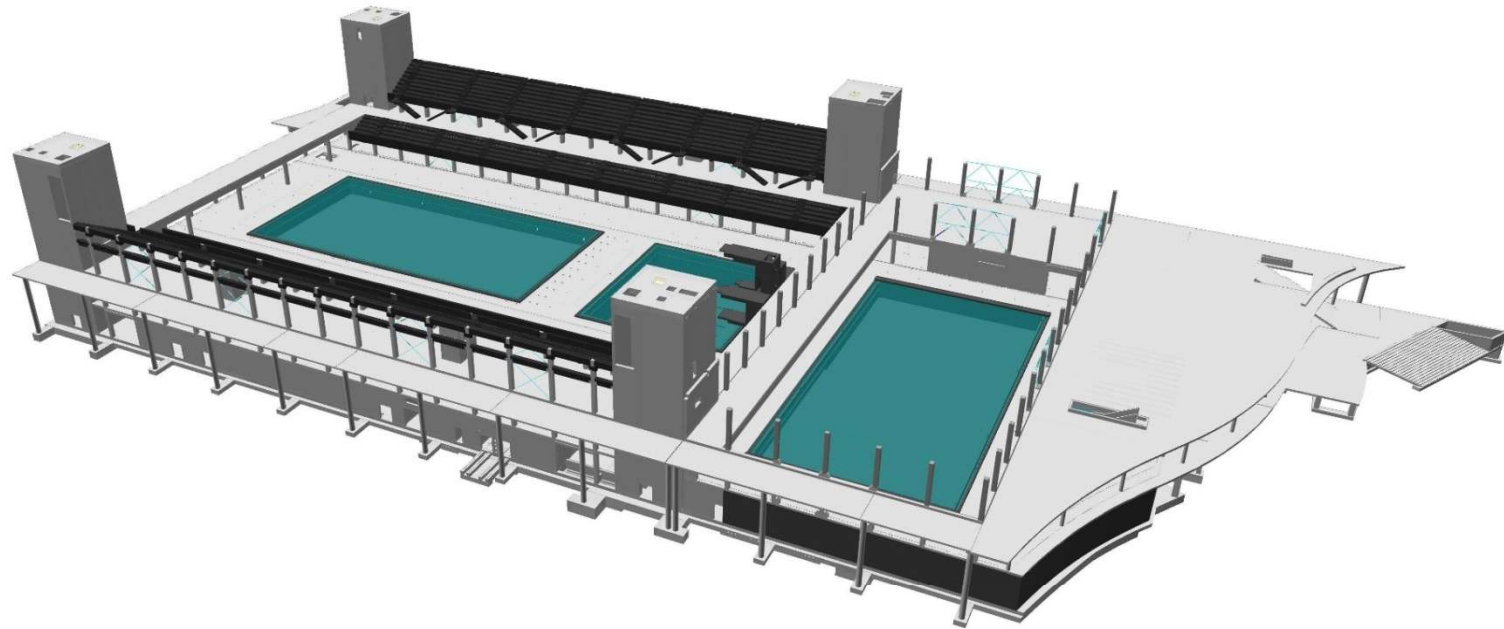


Alapépület felső lelátó

Dagály Úszópalota Szerkezeti felépítés


$L=6,00+72,00+6,00\text{m}$

$L=6,00+96,00+6,00\text{m}$

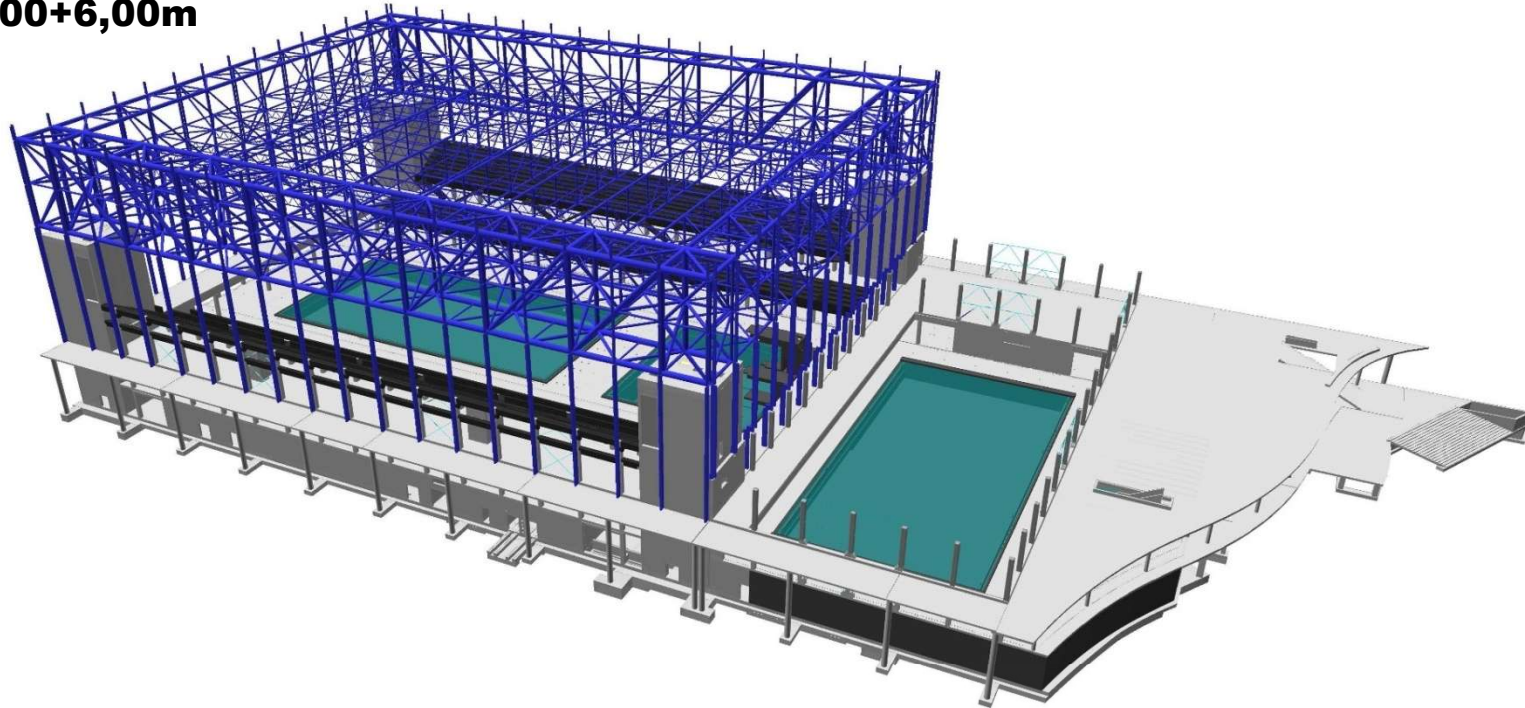


Főépület acélszerkezetű fedés

Dagály Úszópalota Szerkezeti felépítés

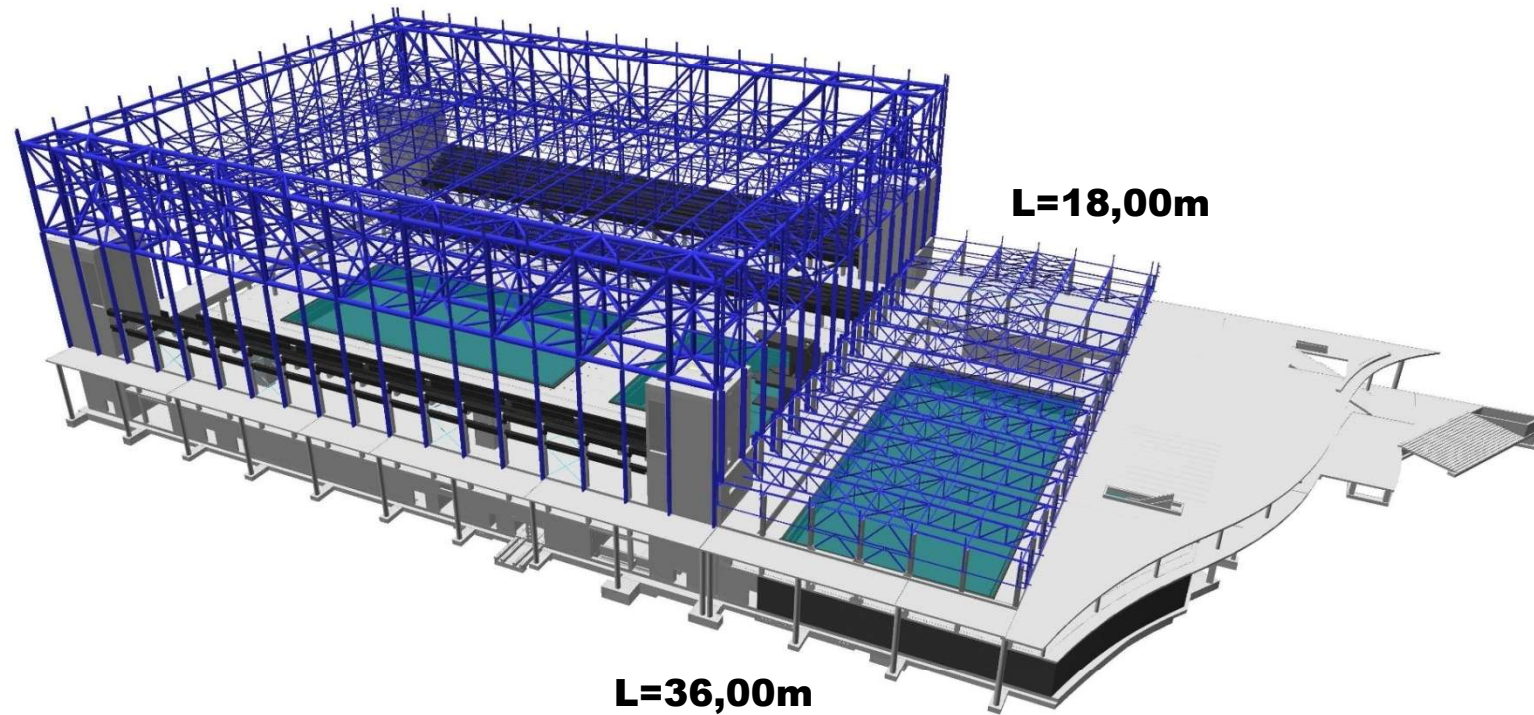


Előcsarnok acélszerkezetű fedés

Dagály Úszópalota Szerkezeti felépítés

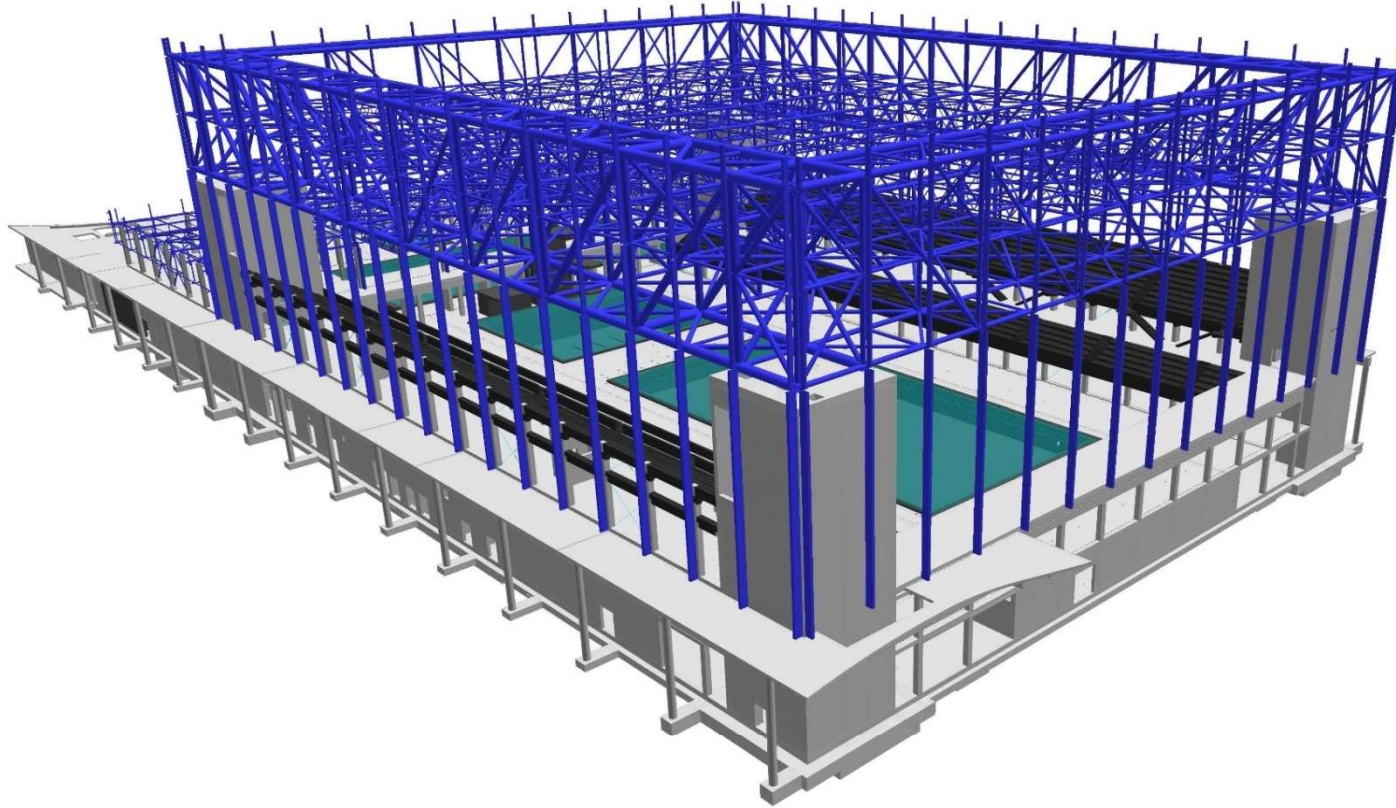


Főépület

Dagály Úszópalota Szerkezeti felépítés

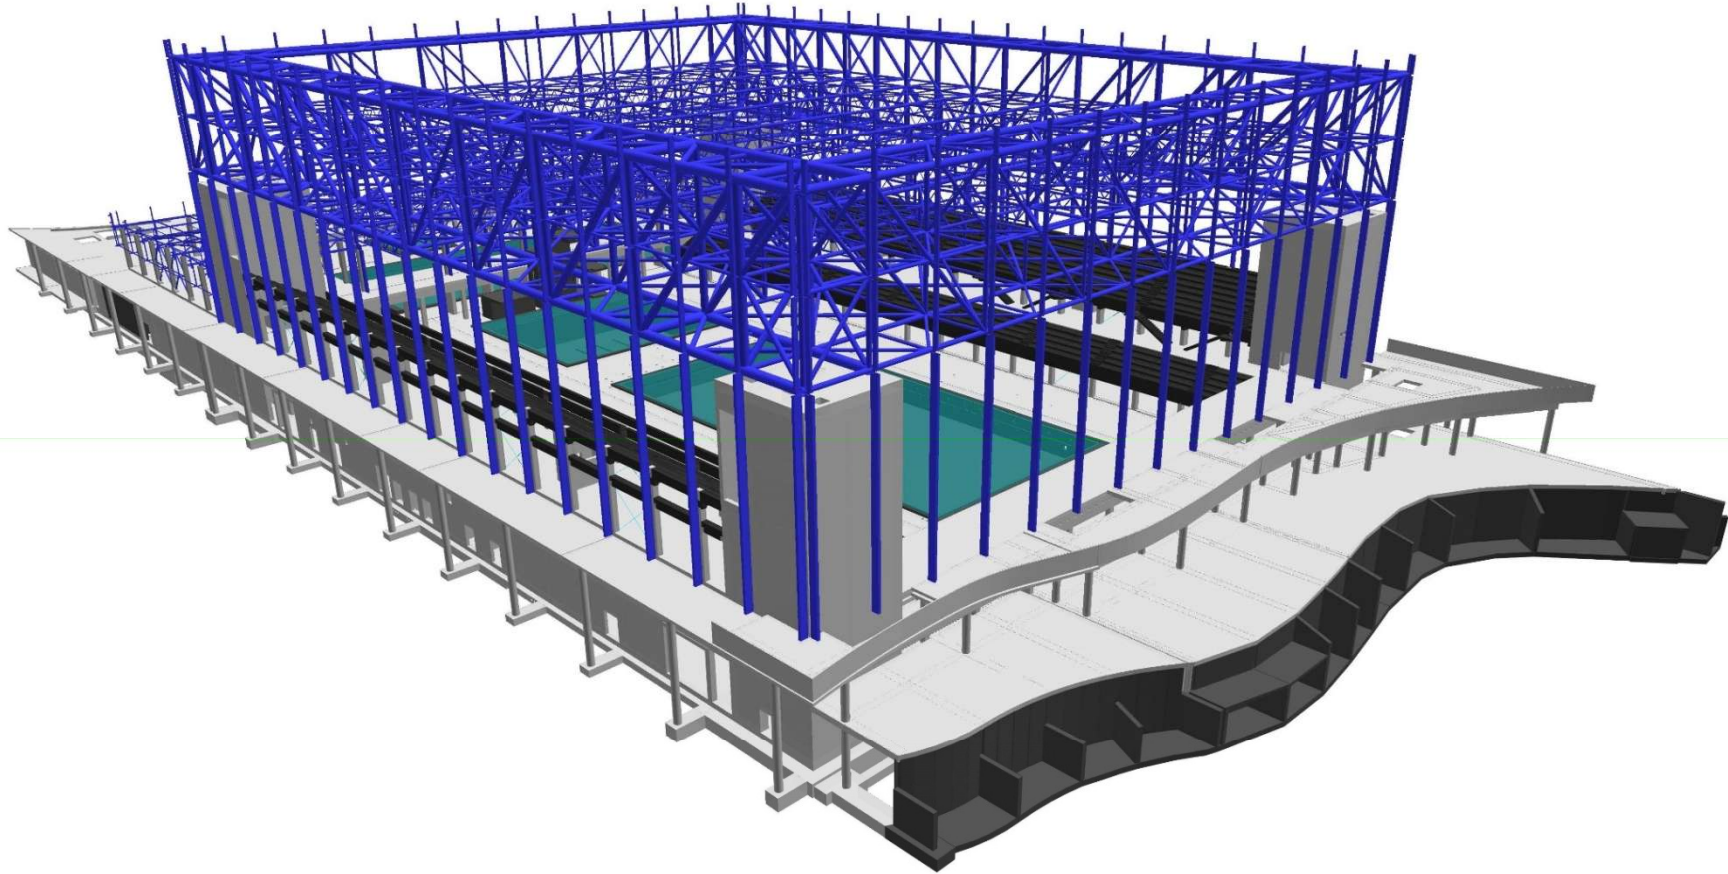


Főhomlokzati építmény alépítmény

Dagály Úszópalota Szerkezeti felépítés

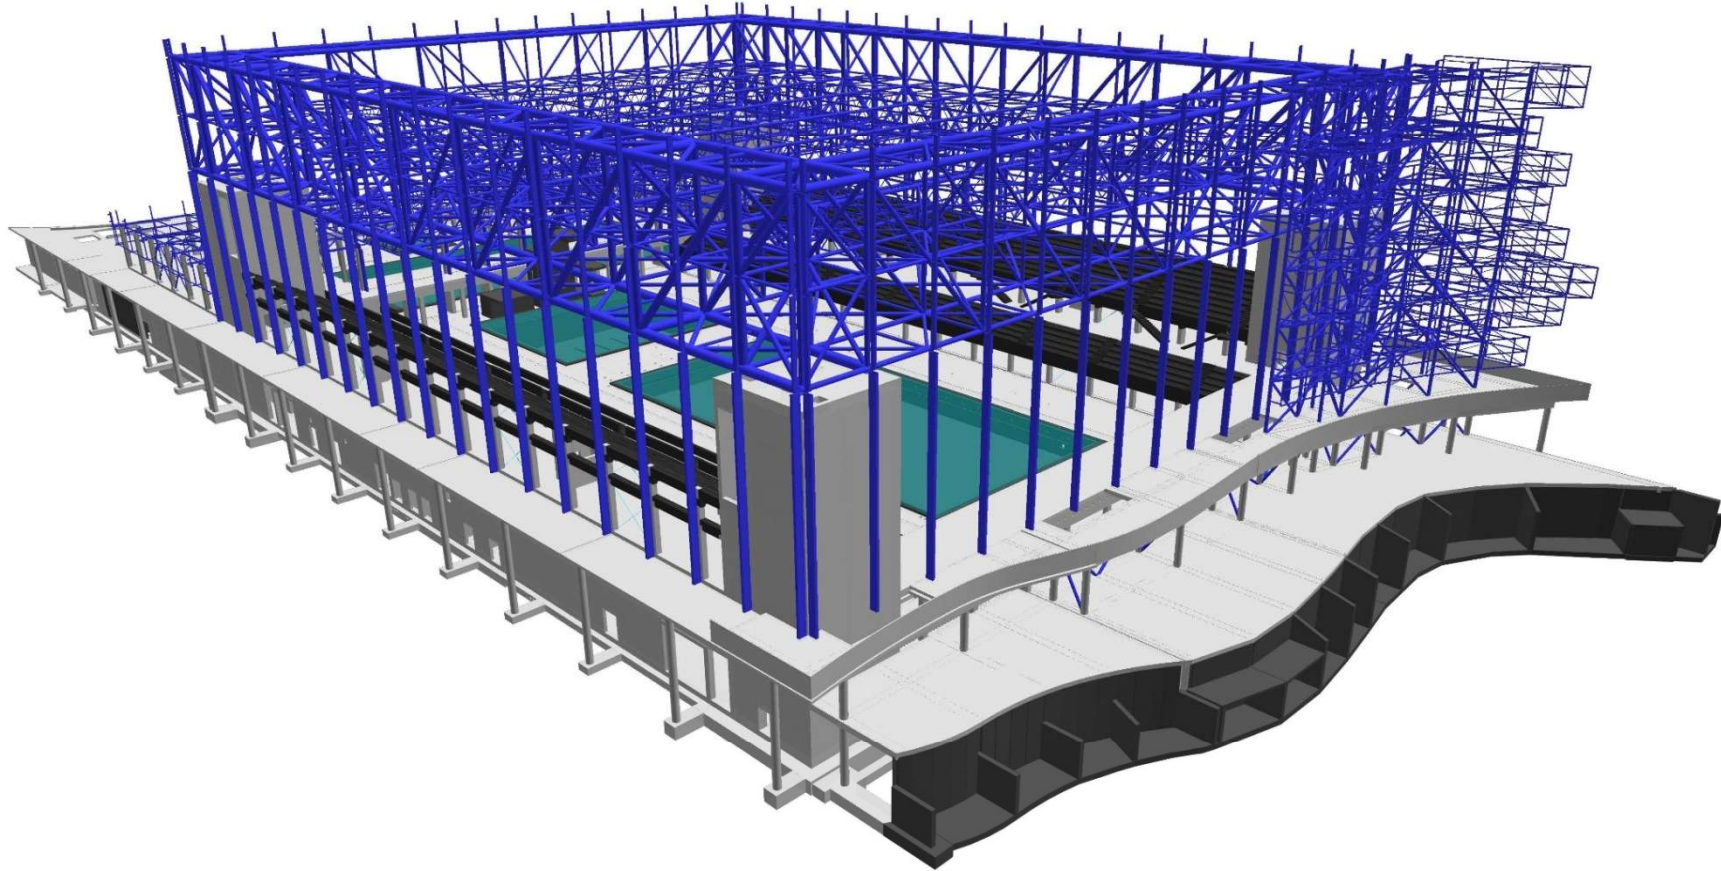


Főhomlokzati építmény acélszerkezet

Dagály Úszópalota Szerkezeti felépítés

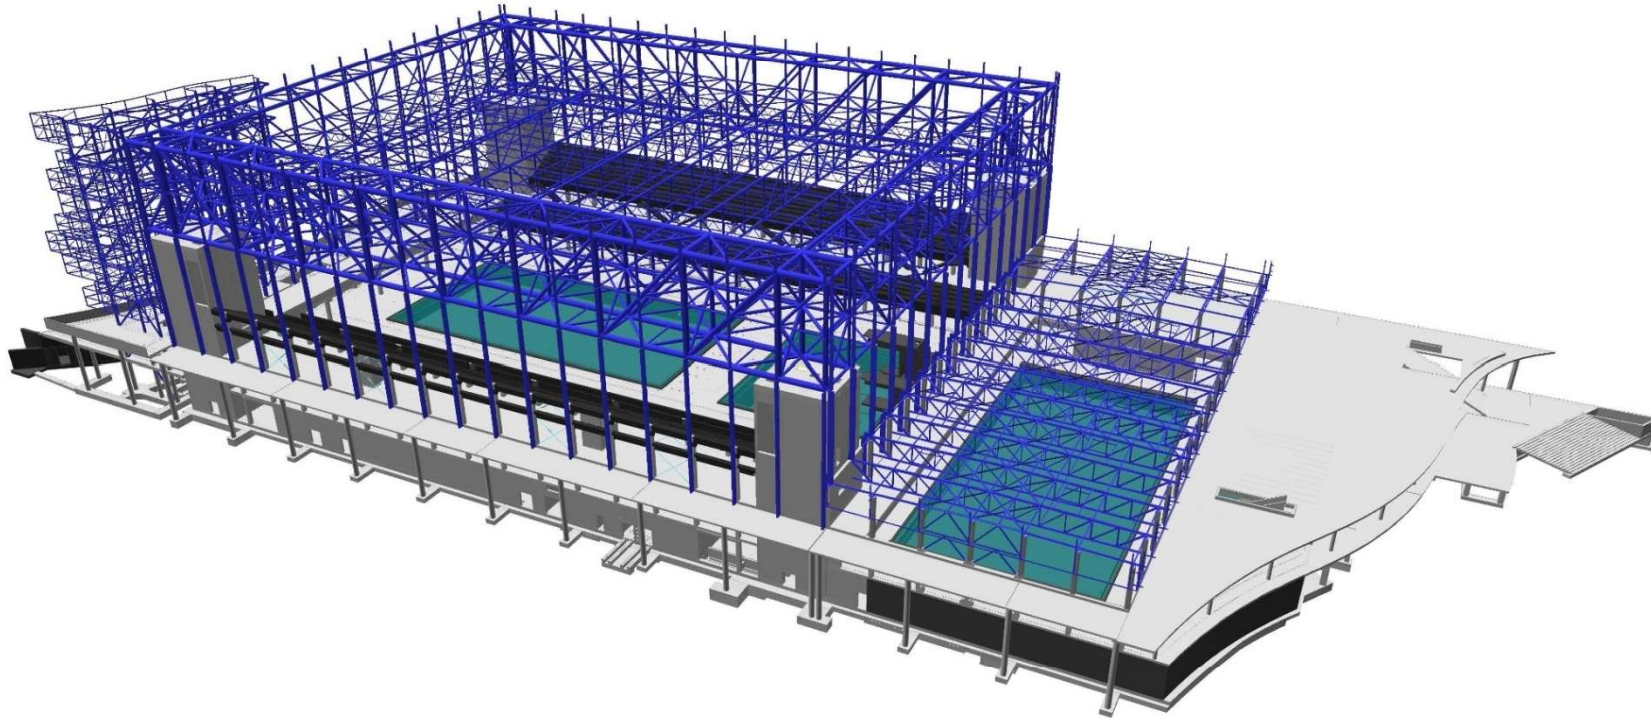

Alapépület


Dagály Úszópalota Szerkezeti felépítés

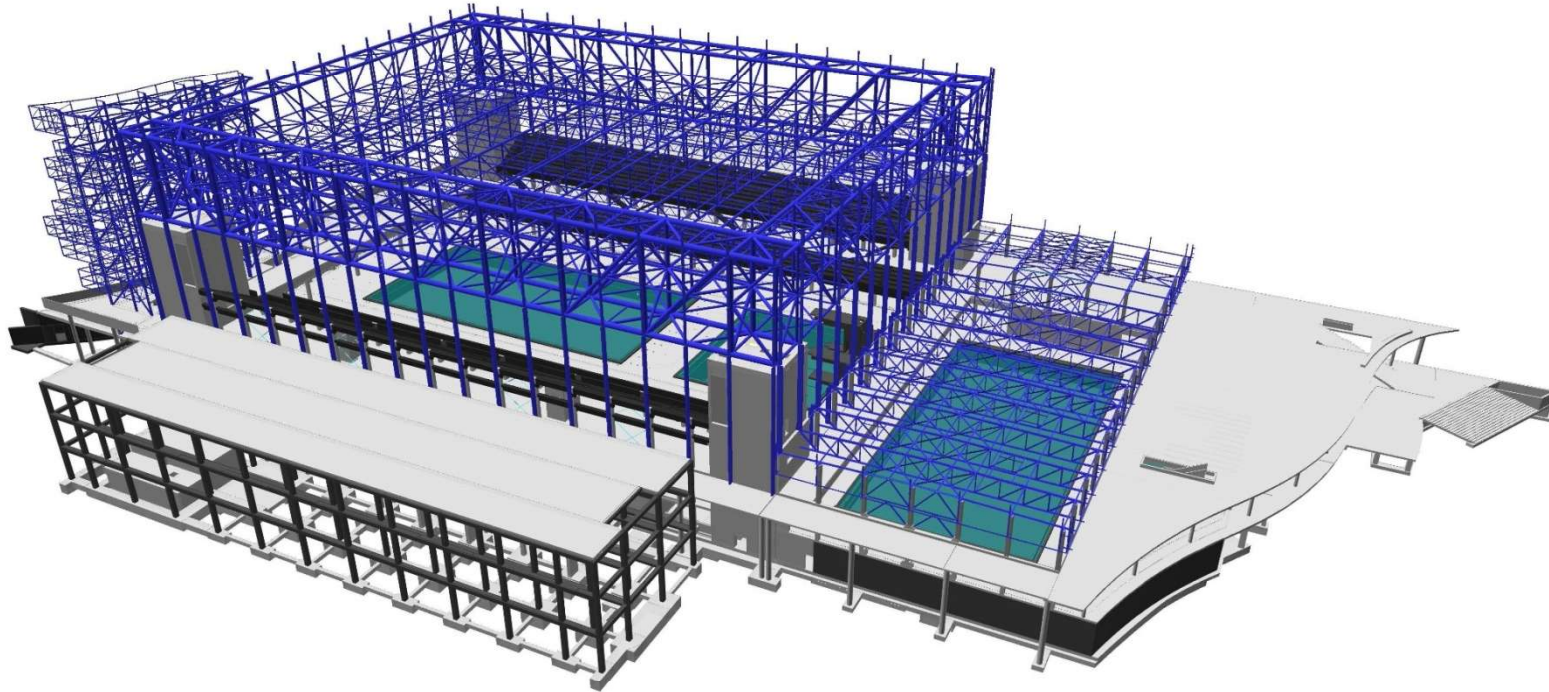

Ideiglenes lelátó alépítmény


Dagály Úszópalota Szerkezeti felépítés

L=27,50m

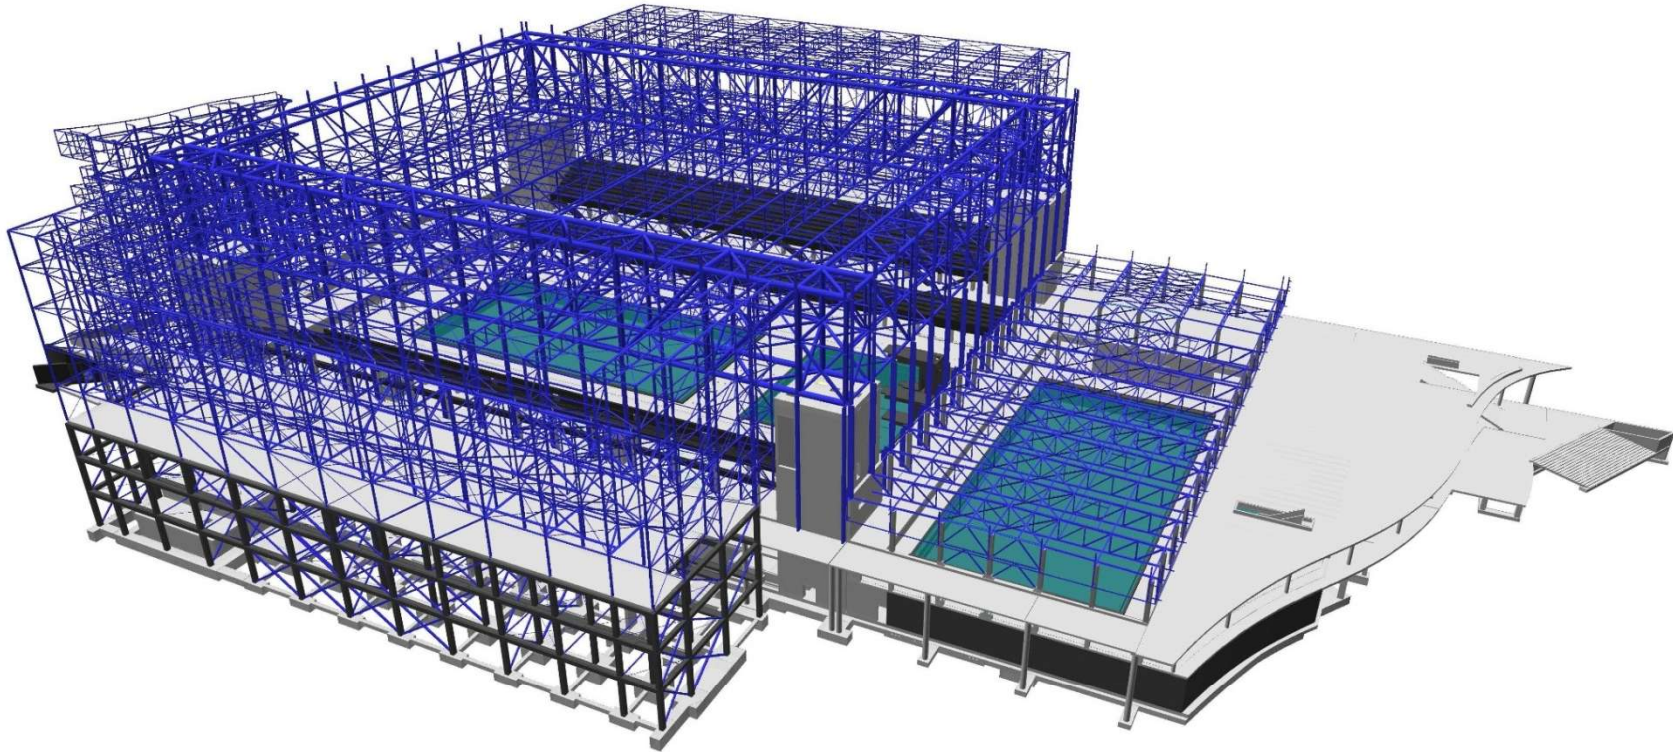

Ideiglenes lelátó acélszerkezetű felépítmény

Dagály Úszópalota Szerkezeti felépítés

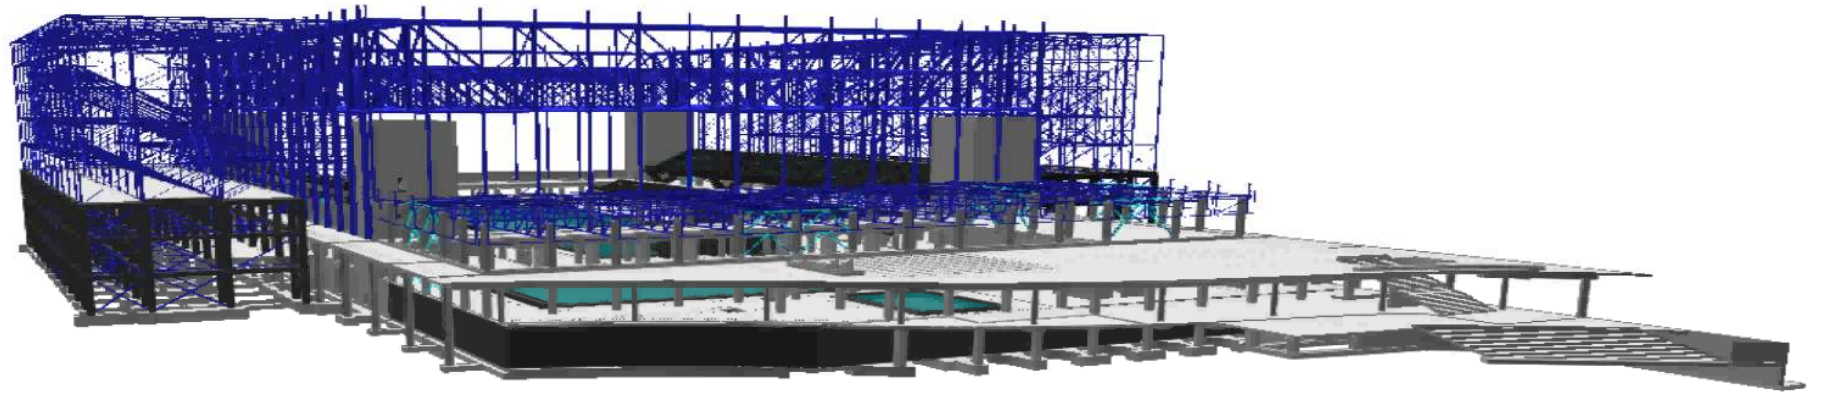

Szerkezet 3D